


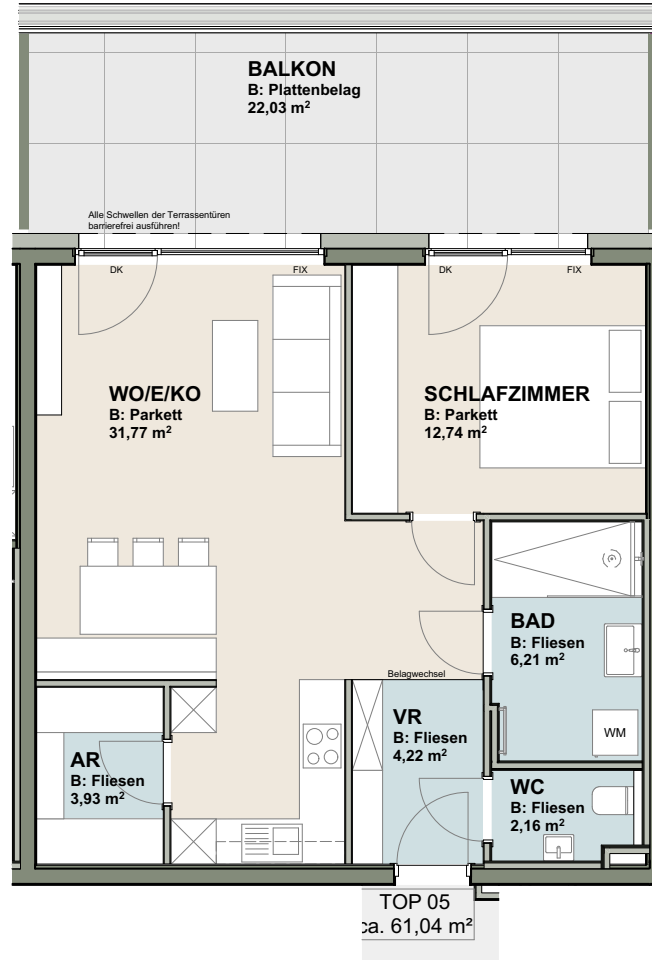

DATUM: 20.11.2024	MASSSTAB: 1:100	FREIGABE KÄUFER:		BAUVORHABEN: Wohnbau Fischergasse 10	DARSTELLUNG: TOP 5	PLANTITEL: Grundriss
----------------------	--------------------	---------------------	--	---	-----------------------	-------------------------