



WHG TOP 12 / 2. OBERGESCHOSS

95,24 m² Nutzfläche

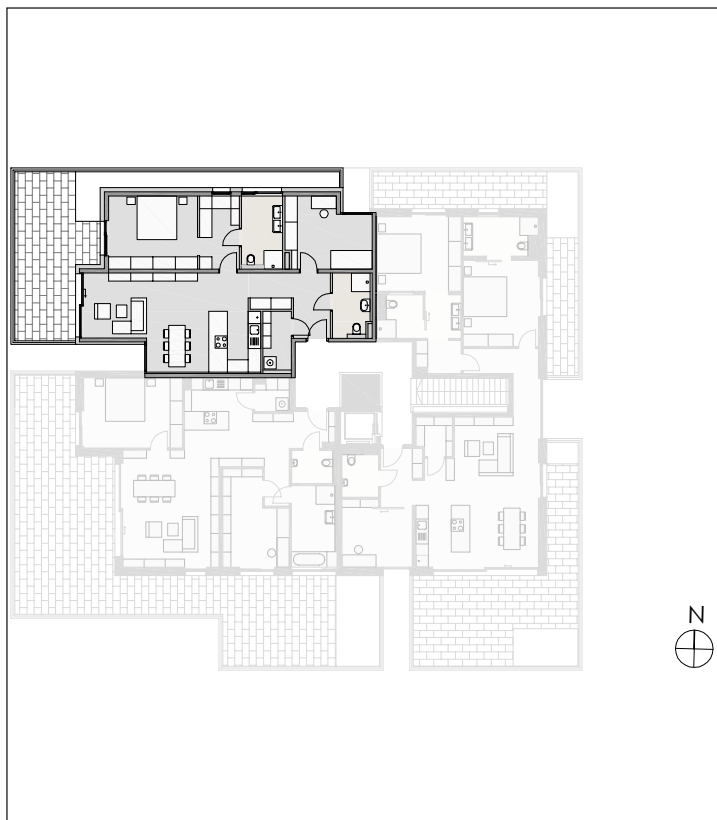

Ihr persönlicher Ansprechpartner: Christina Scharfegger, c.scharfegger@simas.at, +43 664 44 61 018

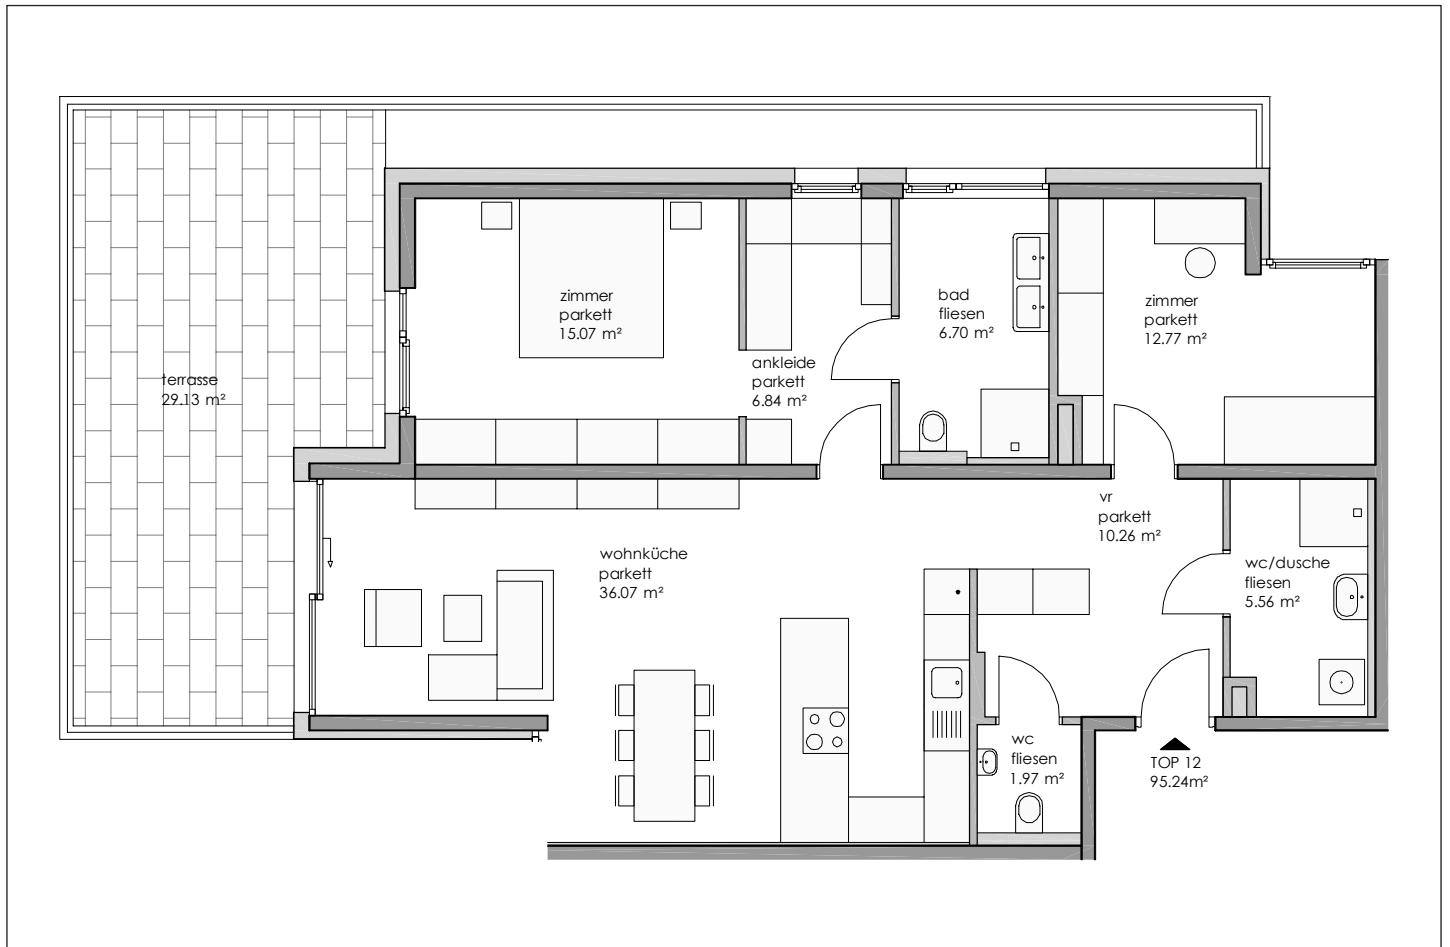

FLÄCHENBESCHREIBUNG

FLÄCHENBESCHREIBUNG	FLÄCHE
Wohnküche	34,07 m ²
Schlafzimmer 1	15,07 m ²
Ankleide	6,84 m ²
Badezimmer	6,70 m ²
Schlafzimmer 2	12,77 m ²
WC/Dusche	5,56 m ²
Vorraum	10,26 m ²
Abstellraum	3,91 m ²
WC	1,97 m ²

NUTZFLÄCHE

Balkon 1	29,13 m ²
----------	----------------------

PREIS

1.229.000,00 €