



# WHG TOP 1 / ERDGESCHOSS

## 57,15 m<sup>2</sup> Nutzfläche

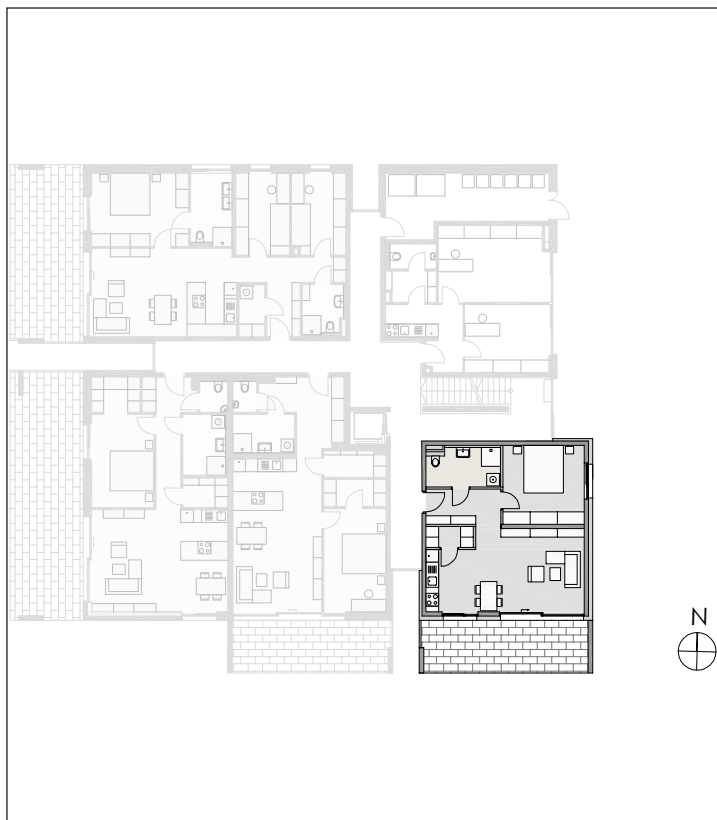

Ihr persönlicher Ansprechpartner: Christina Scharfegger, c.scharfegger@simas.at, +43 664 44 61 018

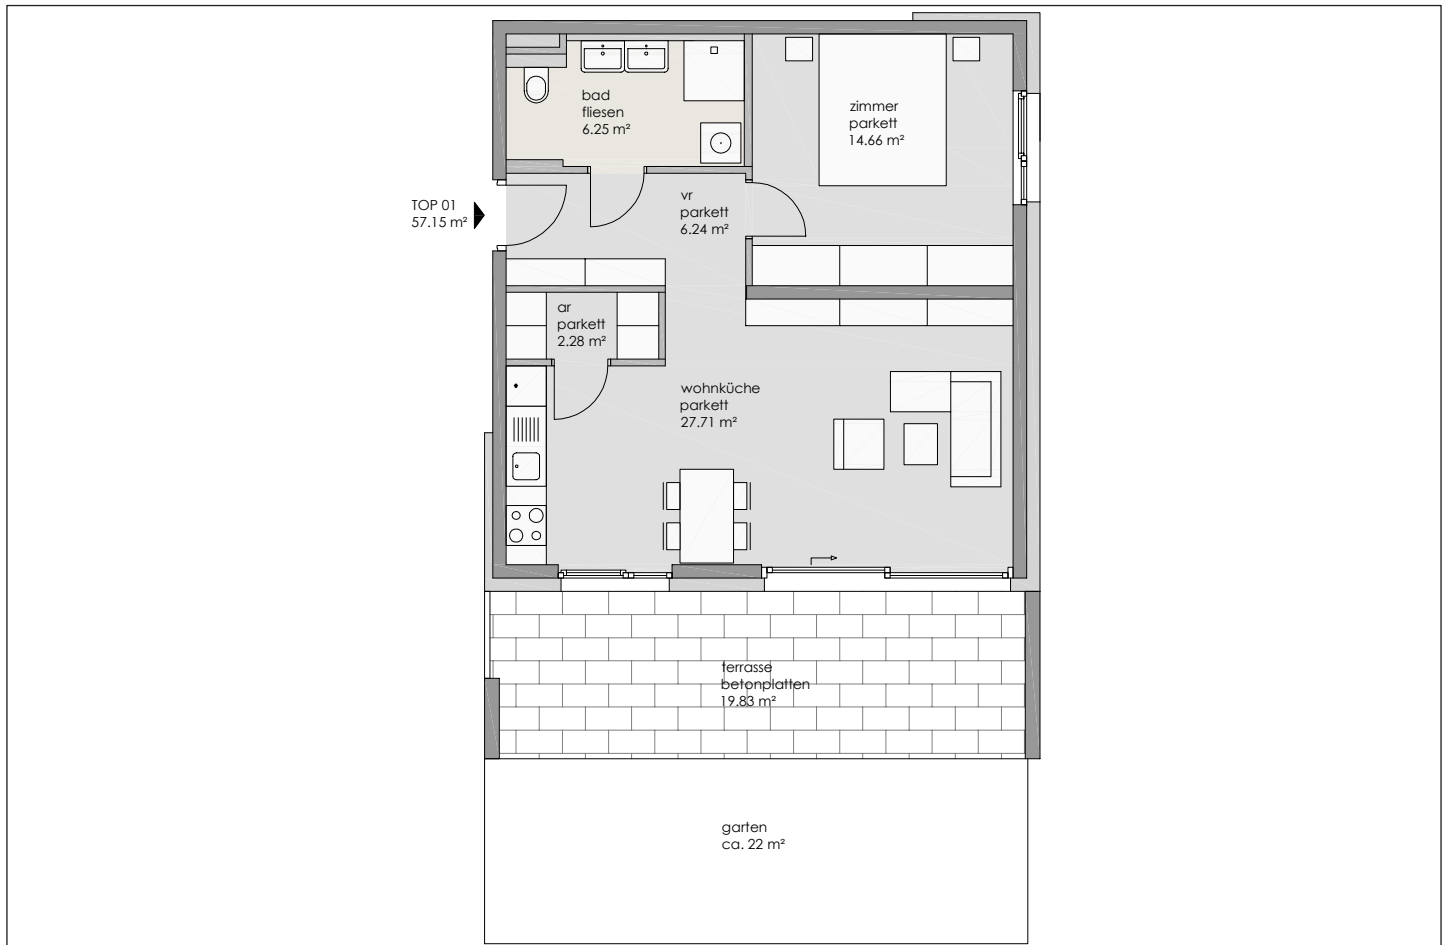

### FLÄCHENBESCHREIBUNG

FLÄCHENBESCHREIBUNG	FLÄCHE
Wohnküche	27,71 m <sup>2</sup>
Schlafzimmer	14,66 m <sup>2</sup>
Badezimmer	6,25 m <sup>2</sup>
Vorraum	6,24 m <sup>2</sup>
Abstellraum	2,28 m <sup>2</sup>

### NUTZFLÄCHE

Terrasse	19,83 m <sup>2</sup>
Gartenfläche	22 m <sup>2</sup>

### PREIS

**497.500,00 €**