



# WHG TOP 2 / ERDGESCHOSS

## 71,57 m<sup>2</sup> Nutzfläche

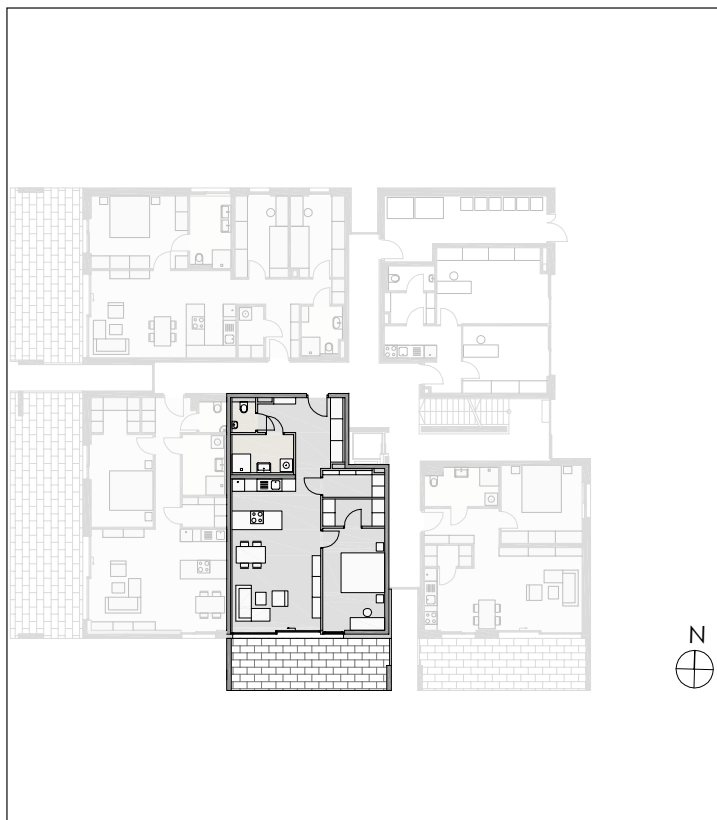

Ihr persönlicher Ansprechpartner: Christina Scharfegger, c.scharfegger@simas.at, +43 664 44 61 018

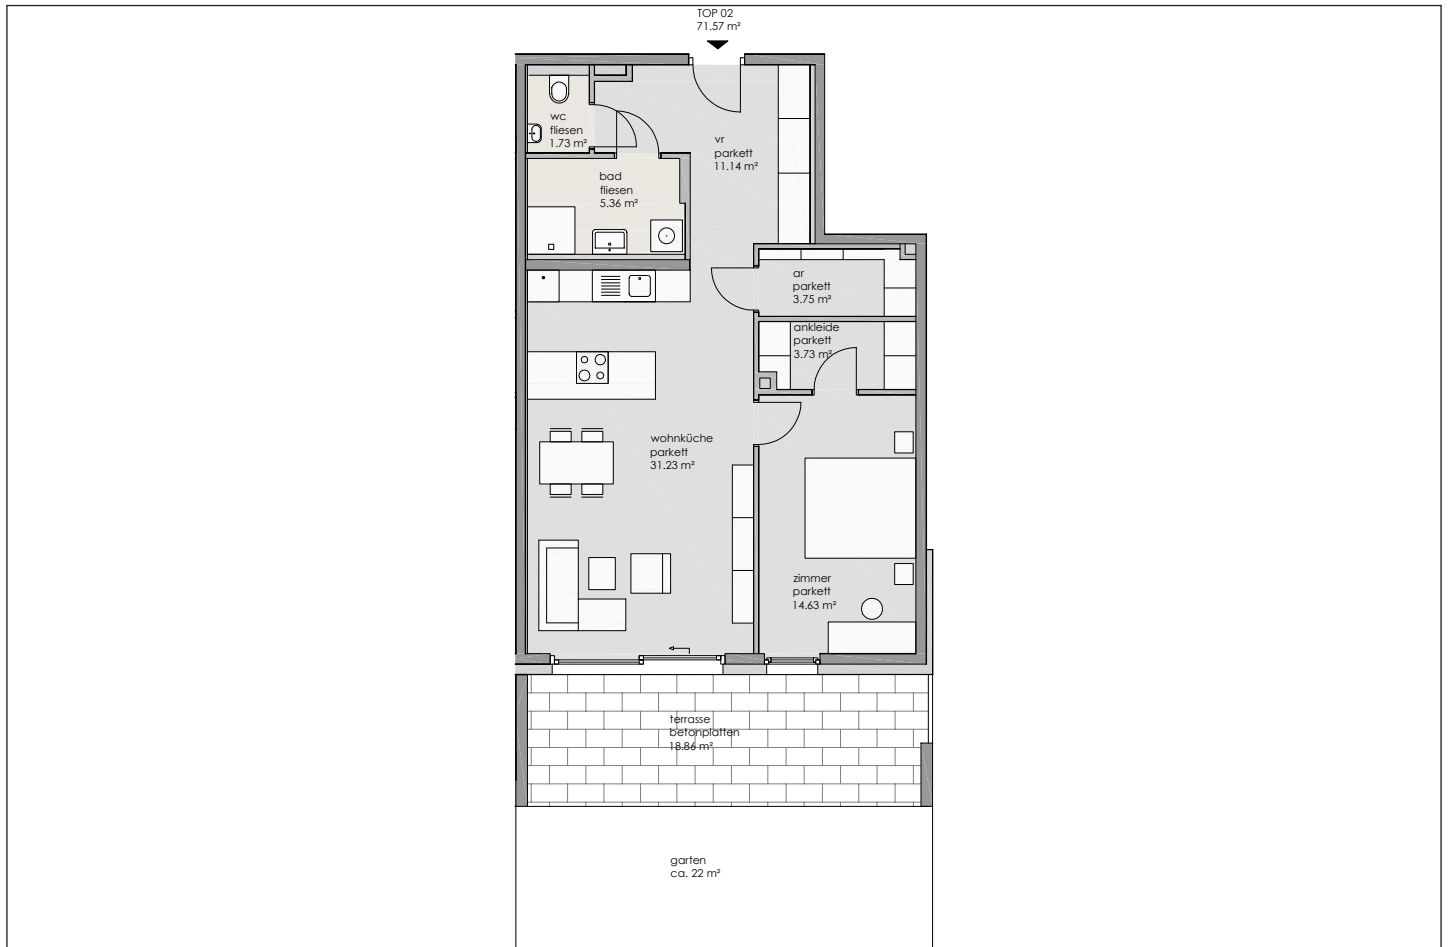

### FLÄCHENBESCHREIBUNG

FLÄCHENBESCHREIBUNG	FLÄCHE
Wohnküche	31,23m <sup>2</sup>
Schlafzimmer	14,63 m <sup>2</sup>
Ankleide	3,73 m <sup>2</sup>
Badezimmer	5,36 m <sup>2</sup>
Vorraum	11,14 m <sup>2</sup>
Abstellraum	3,75 m <sup>2</sup>
WC	1,73 m <sup>2</sup>

### NUTZFLÄCHE

Terrasse	18,86 m <sup>2</sup>
Gartenfläche	22 m <sup>2</sup>

### PREIS

**629.800,00 €**