


WHG TOP 3 / 1. OBERGESCHOSS


103,28 m² Nutzfläche

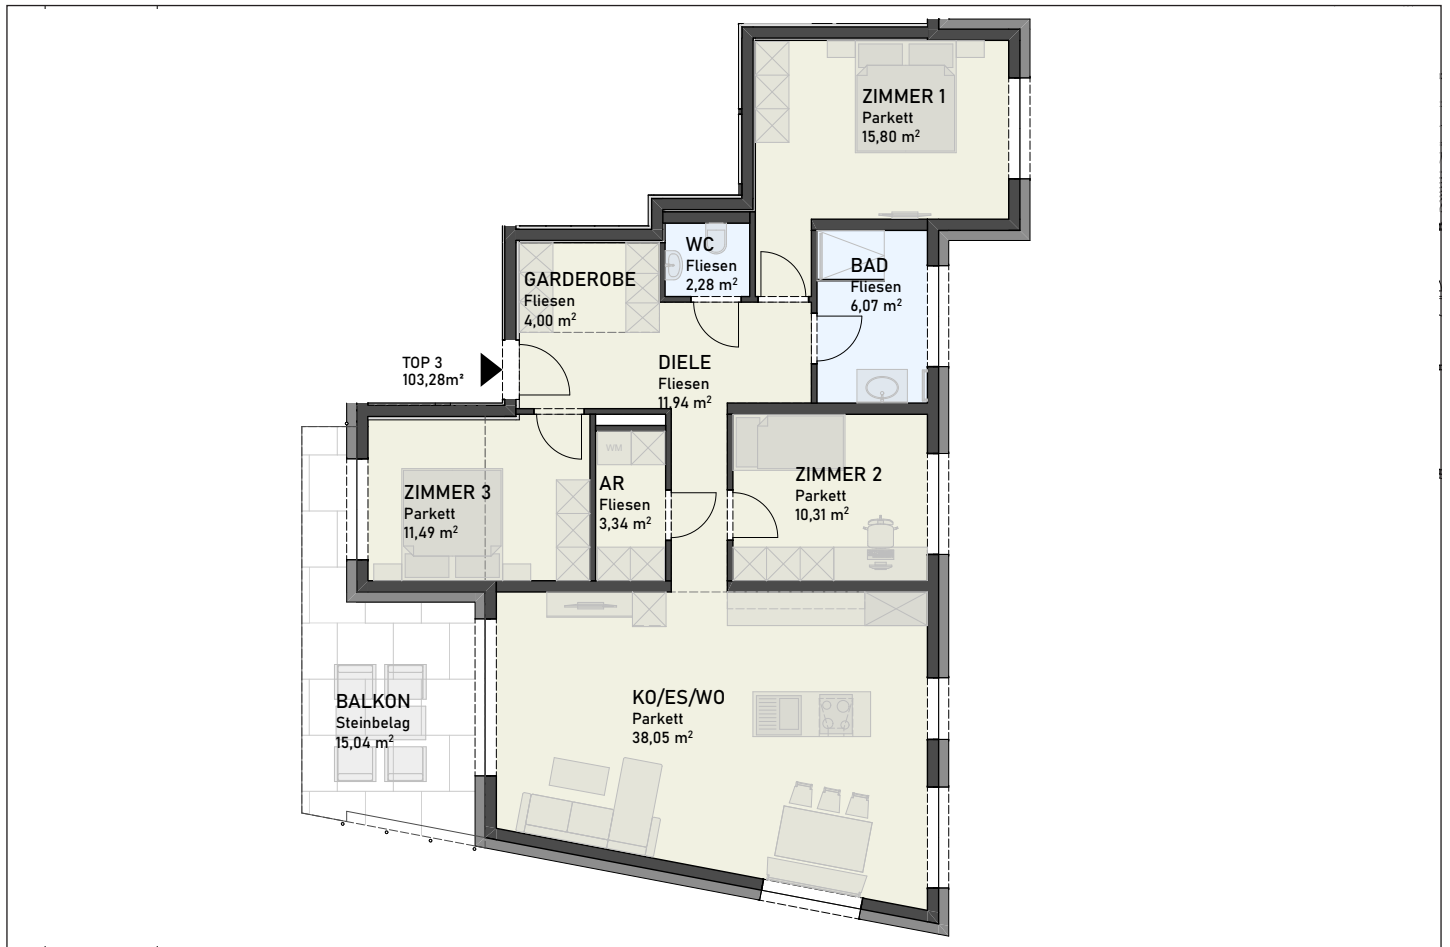

Ihr persönlicher Ansprechpartner: Christina Scharfegger, c.scharfegger@simas.at, +43 664 44 61 018



Übersichtsplan
Obergeschoss

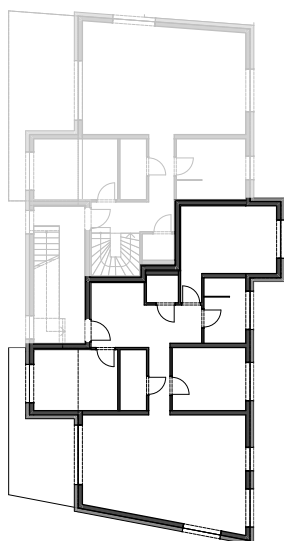

FLÄCHENBESCHREIBUNG	FLÄCHE
Wohnen/Kochen/Essen	38,05 m ²
Schlafzimmer 1	15,80 m ²
Schlafzimmer 2	10,31 m ²
Schlafzimmer 3	11,49 m ²
Badezimmer	6,07 m ²
Diele	11,94 m ²
Abstellraum	3,34 m ²
WC	2,28 m ²
Garderobe	4,00 m ²
NUTZFLÄCHE	103,28 m²
Balkon	15,04 m ²
PREIS	499.500,00 €
zzgl. 2 PKW-Stellplätze á	12.500,00 €