


WHG TOP 4 / 1. OBERGESCHOSS


75,92 m² Nutzfläche

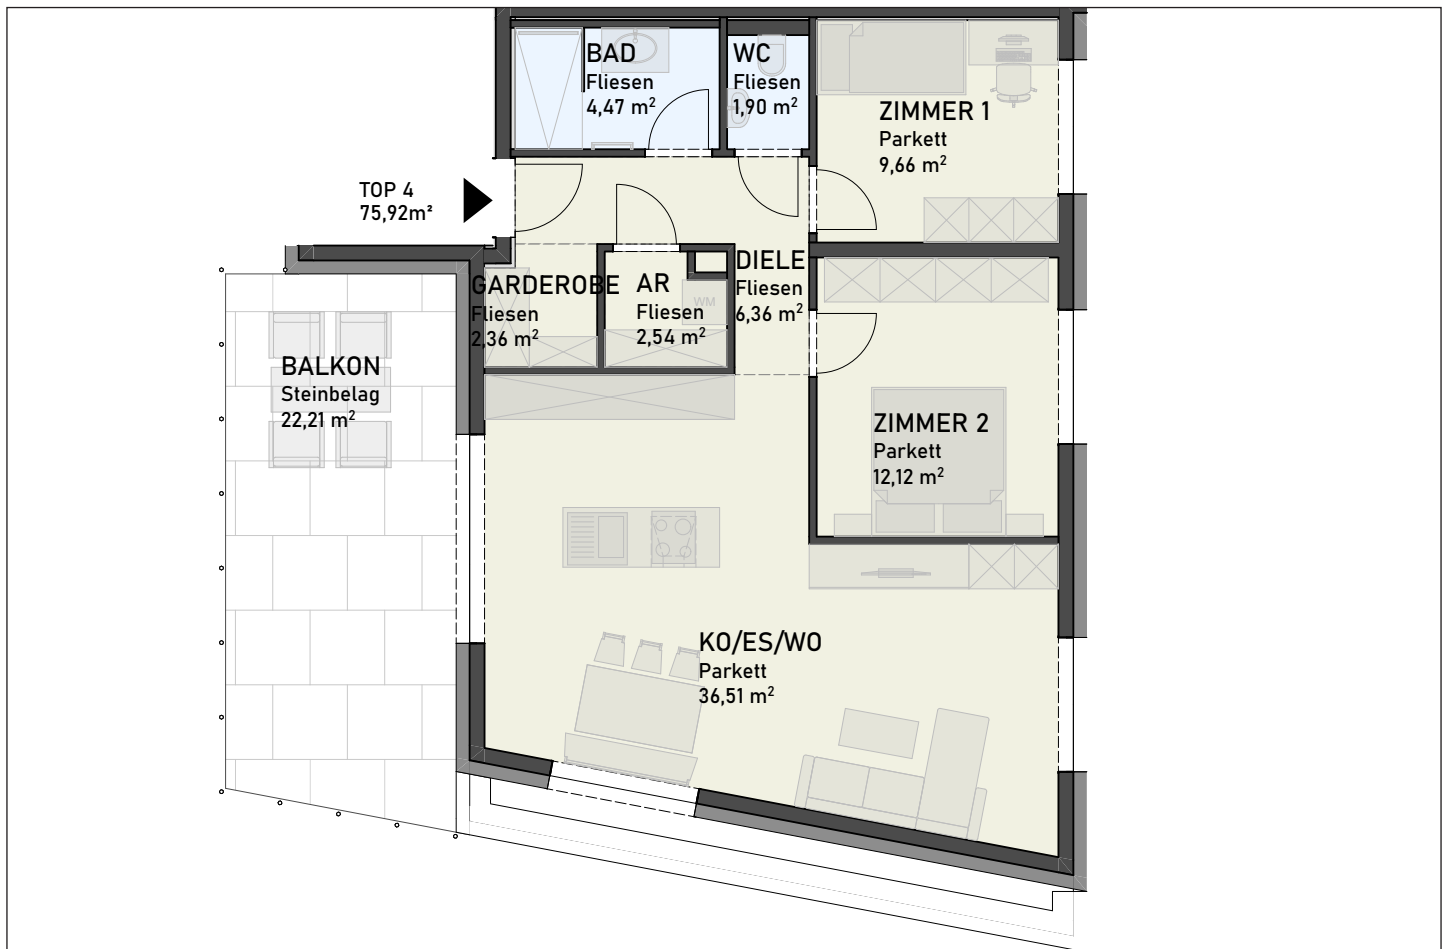

Ihr persönlicher Ansprechpartner: Christina Scharfegger, c.scharfegger@simas.at, +43 664 44 61 018



Übersichtsplan Dachgeschoss

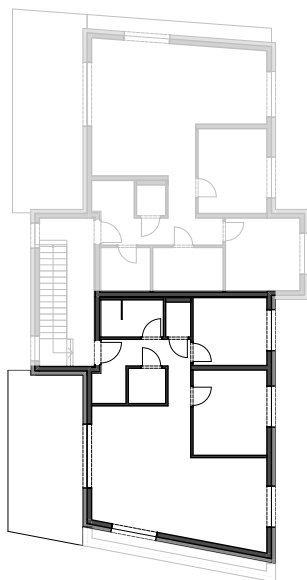

FLÄCHENBESCHREIBUNG

FLÄCHE

Wohnen/Kochen/Essen	36,51 m ²
Schlafzimmer 1	9,66 m ²
Schlafzimmer 2	12,12 m ²
Garderobe	2,36 m ²
Badezimmer	4,47 m ²
Diele	6,36 m ²
Abstellraum	2,54 m ²
WC	1,90 m ²
NUTZFLÄCHE	75,92m²
Balkon	22,21 m ²
PREIS	416.000,00 €
zzgl. PKW-Stellplatz á	12.500,00 €