



# WHG TOP 4 / ERDGESCHOSS

## 89,17 m<sup>2</sup> Nutzfläche

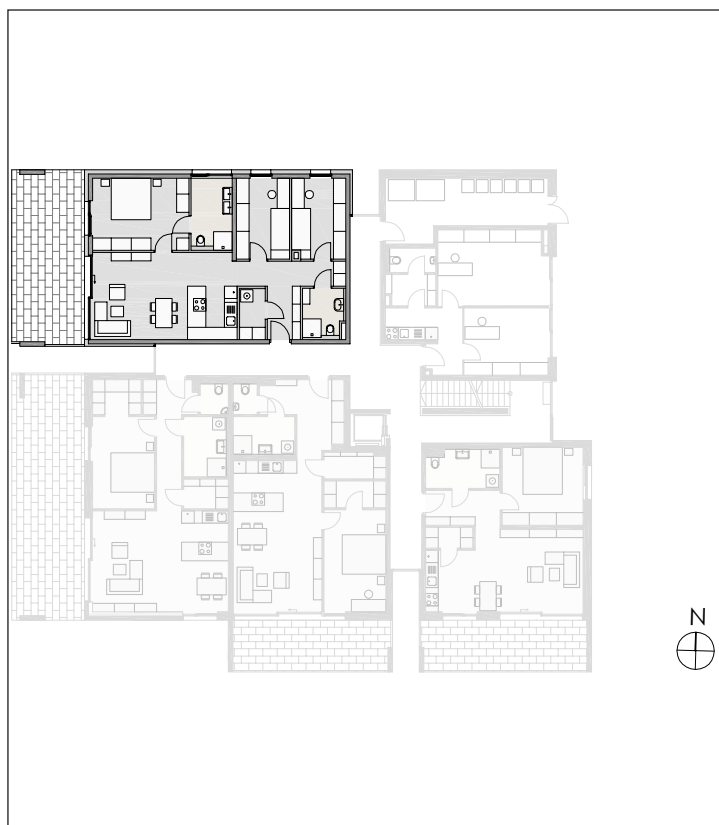

Ihr persönlicher Ansprechpartner: Christina Scharfegger, c.scharfegger@simas.at, +43 664 44 61 018

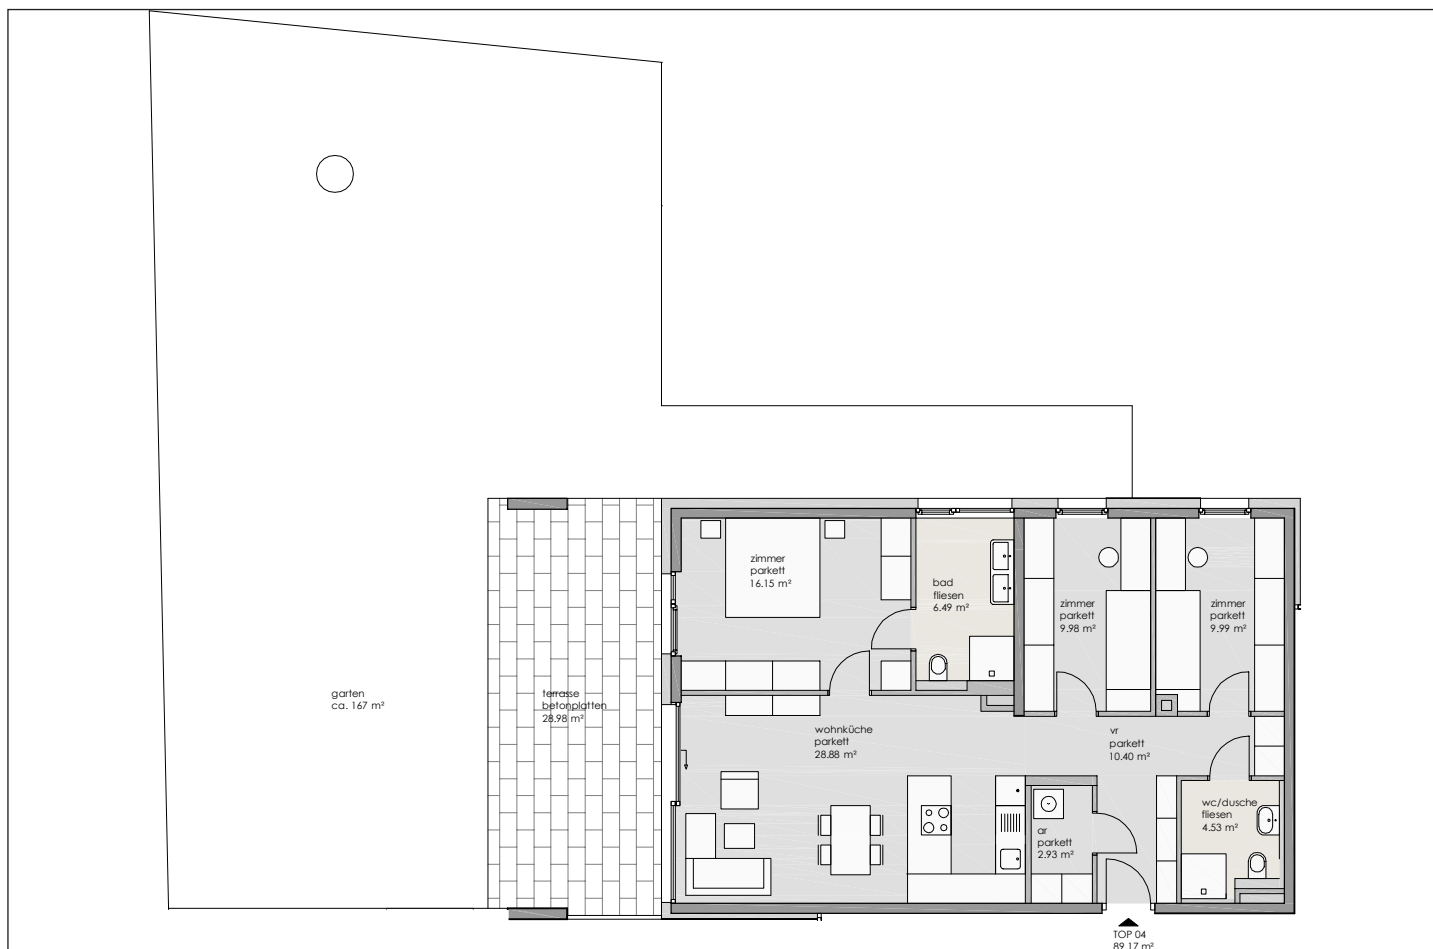

### FLÄCHENBESCHREIBUNG

FLÄCHENBESCHREIBUNG	FLÄCHE
Wohnküche	28,88 m <sup>2</sup>
Schlafzimmer 1	16,15 m <sup>2</sup>
Schlafzimmer 2	9,98 m <sup>2</sup>
Schlafzimmer 3	9,99 m <sup>2</sup>
Badezimmer 1	6,49 m <sup>2</sup>
Vorraum	10,40 m <sup>2</sup>
Abstellraum	2,93 m <sup>2</sup>
WC/Dusche	4,53 m <sup>2</sup>

### NUTZFLÄCHE

Terrasse	28,98 m <sup>2</sup>
Gartenfläche	167 m <sup>2</sup>

### PREIS

**894.000,00 €**