



WHG TOP 5 / 1. OBERGESCHOSS

66,06 m² Nutzfläche

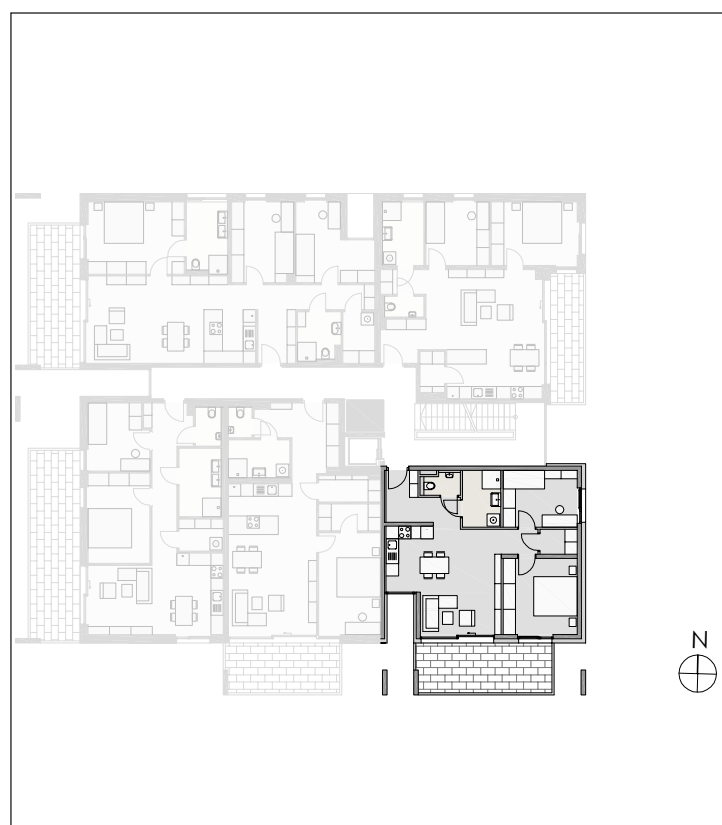

Ihr persönlicher Ansprechpartner: Christina Scharfegger, c.scharfegger@simas.at, +43 664 44 61 018

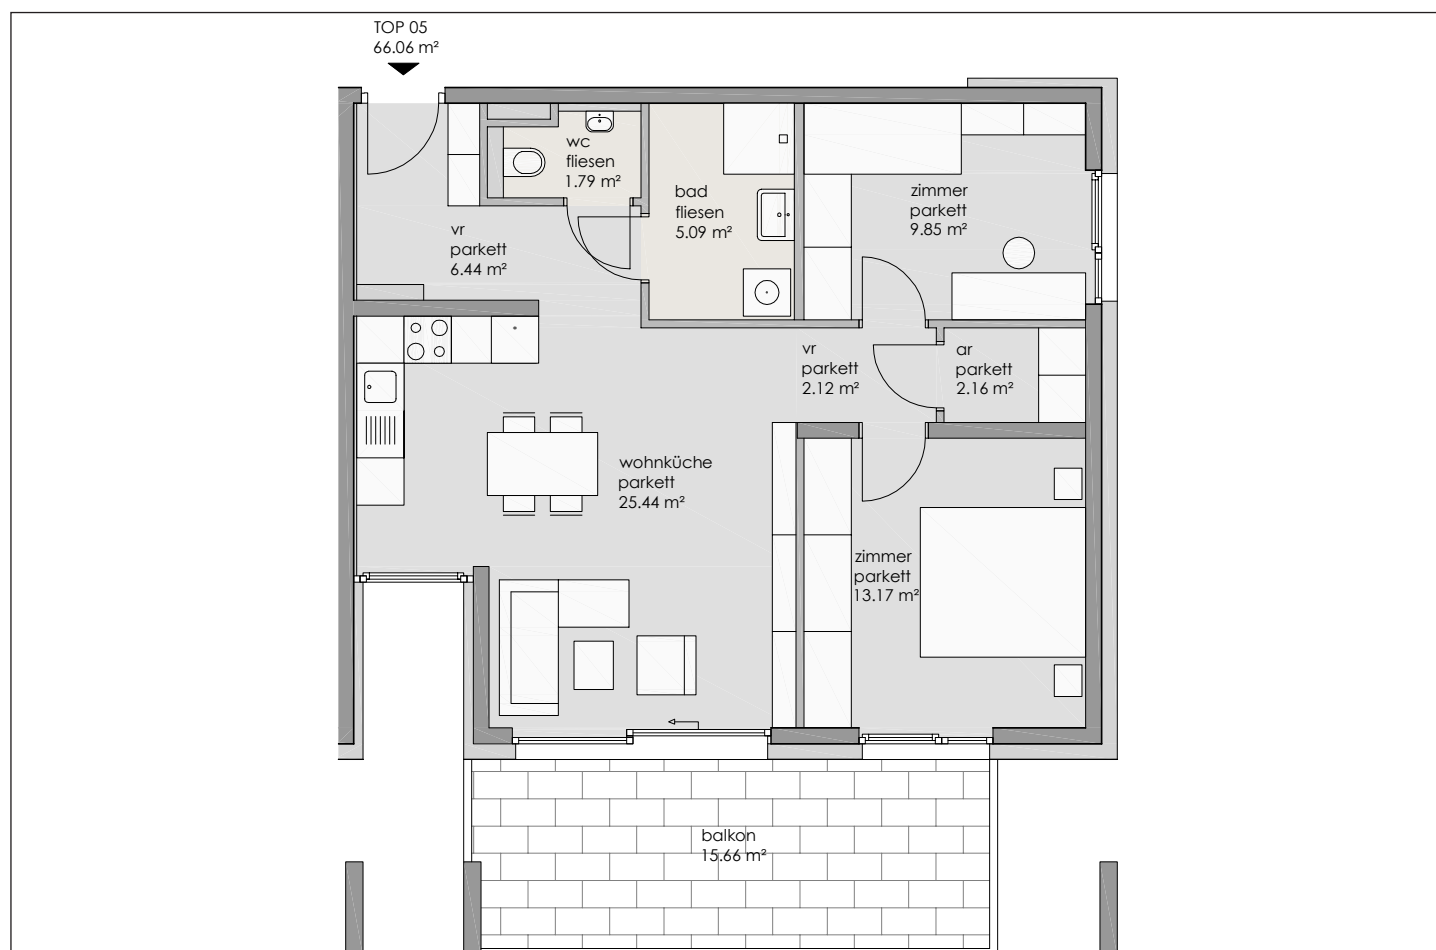

FLÄCHENBESCHREIBUNG

FLÄCHE

Wohnküche	25,44 m ²
Schlafzimmer 1	13,17 m ²
Schlafzimmer 2	9,85 m ²
Badezimmer	5,09 m ²
Vorraum 1	2,12 m ²
Vorraum 2	6,44 m ²
Abstellraum	2,16 m ²
WC	1,79 m ²

NUTZFLÄCHE

66,06 m²

Balkon

15,66 m²

PREIS

628.000,00 €