



WHG TOP 6 / 1. OBERGESCHOSS

71,33 m² Nutzfläche

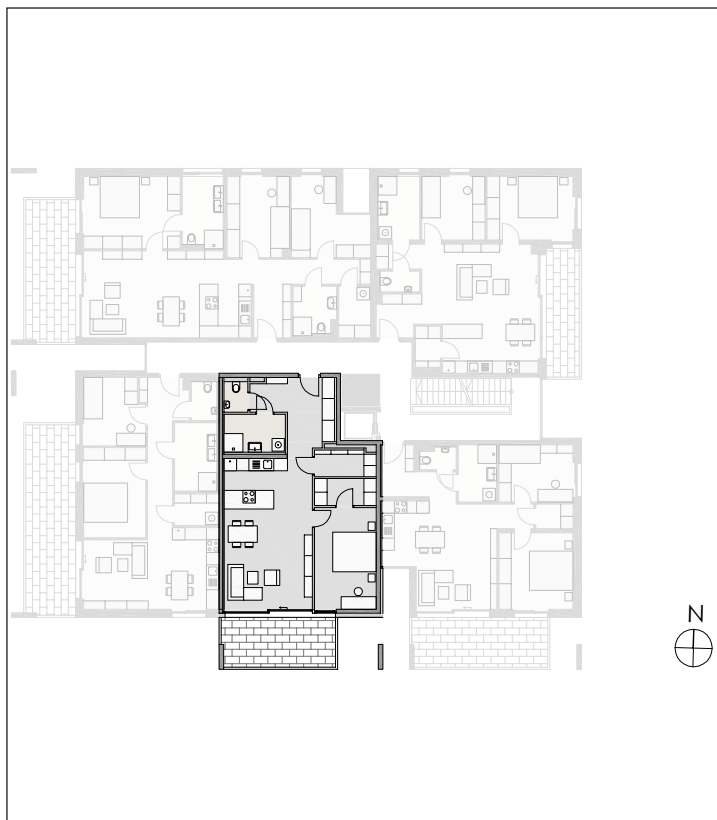

Ihr persönlicher Ansprechpartner: Christina Scharfegger, c.scharfegger@simas.at, +43 664 44 61 018

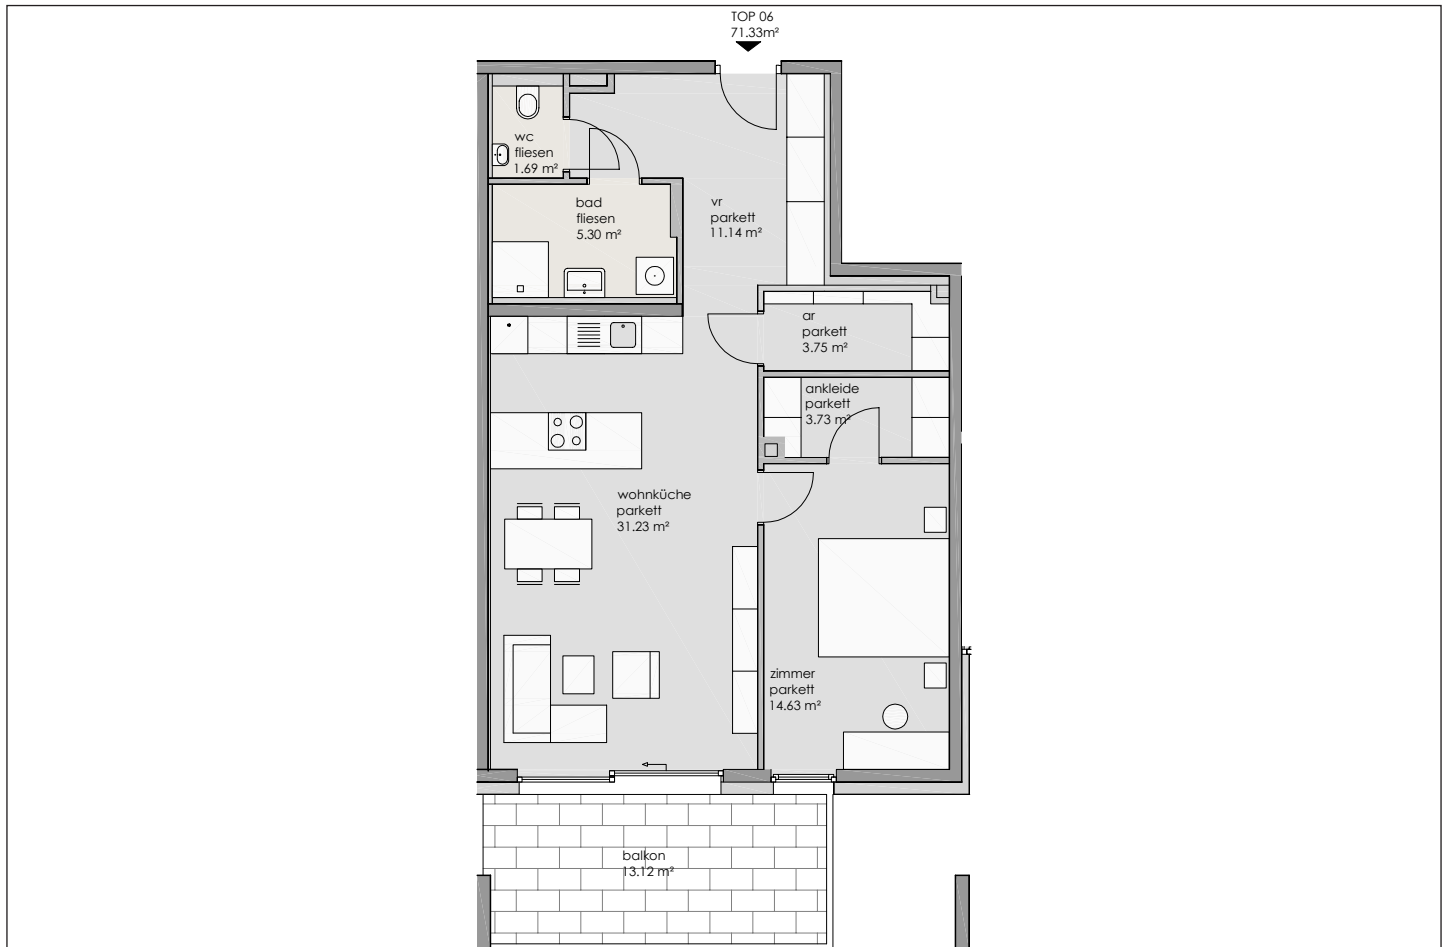

FLÄCHENBESCHREIBUNG

FLÄCHE

Wohnküche	31,23 m ²
Schlafzimmer	14,63 m ²
Ankleide	3,73 m ²
Badezimmer	5,30 m ²
Vorraum	11,14 m ²
Abstellraum	3,75 m ²
WC	1,69 m ²

NUTZFLÄCHE

71,33m²

Balkon	13,12 m ²
--------	----------------------

PREIS

678.000,00 €