



WHG TOP 8 / 1. OBERGESCHOSS

98,87 m² Nutzfläche

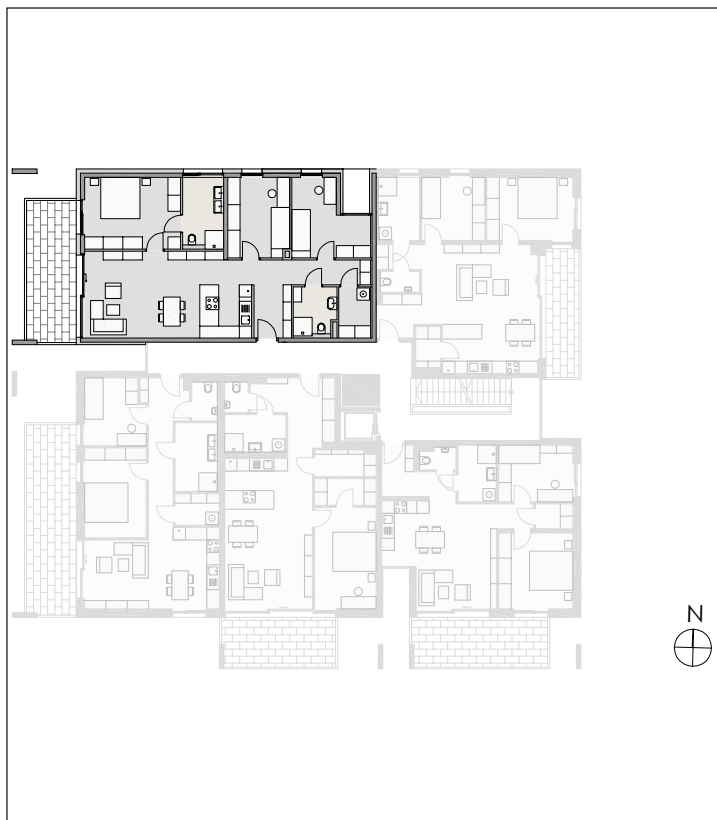

Ihr persönlicher Ansprechpartner: Christina Scharfegger, c.scharfegger@simas.at, +43 664 44 61 018

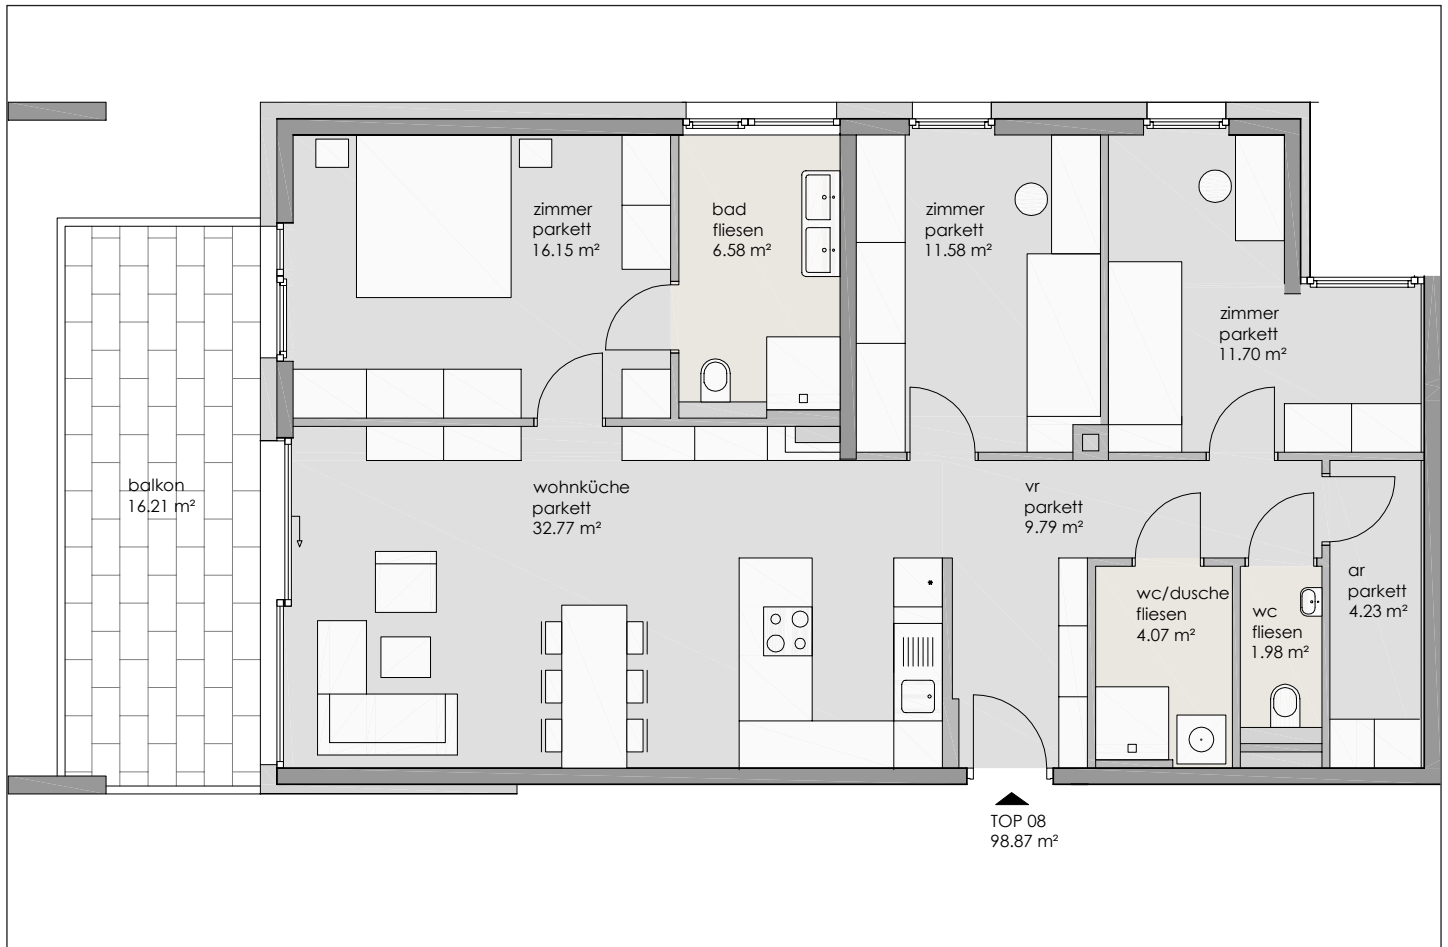

FLÄCHENBESCHREIBUNG

FLÄCHE

| | |
|----------------|----------------------|
| Wohnküche | 32,77 m ² |
| Schlafzimmer 1 | 16,15 m ² |
| Schlafzimmer 2 | 11,58 m ² |
| Schlafzimmer 3 | 11,70 m ² |
| Badezimmer 1 | 6,58 m ² |
| Vorraum | 9,79 m ² |
| Abstellraum | 4,23 m ² |
| WC/Dusche | 4,07 m ² |
| WC | 1,98 m ² |

NUTZFLÄCHE

98,87 m²

Balkon

16,21 m²

PREIS

989.000,00 €