



# WHG TOP 9 / 1. OBERGESCHOSS

## 71,58 m<sup>2</sup> Nutzfläche

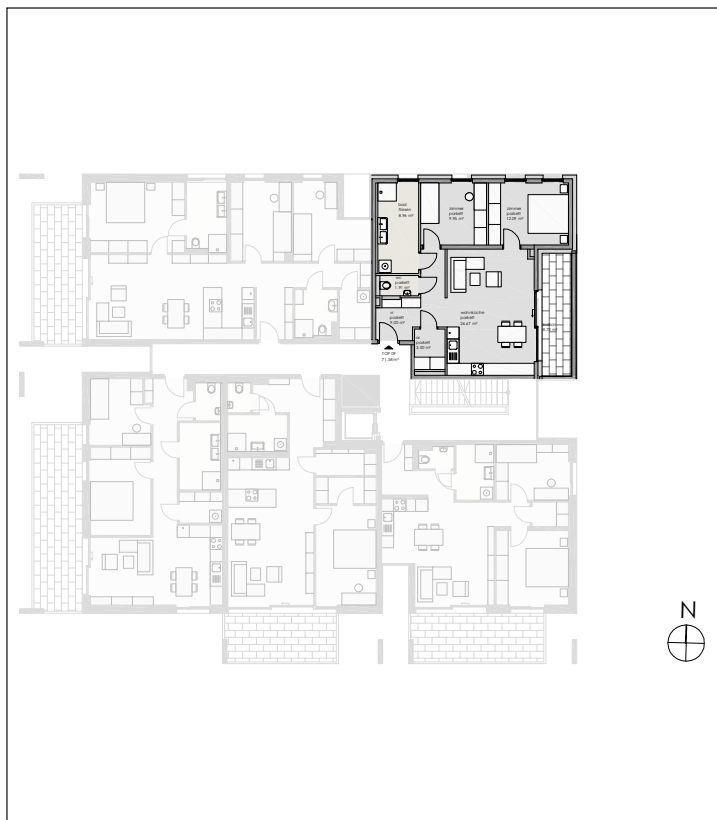

Ihr persönlicher Ansprechpartner: Christina Scharfegger, c.scharfegger@simas.at, +43 664 44 61 018

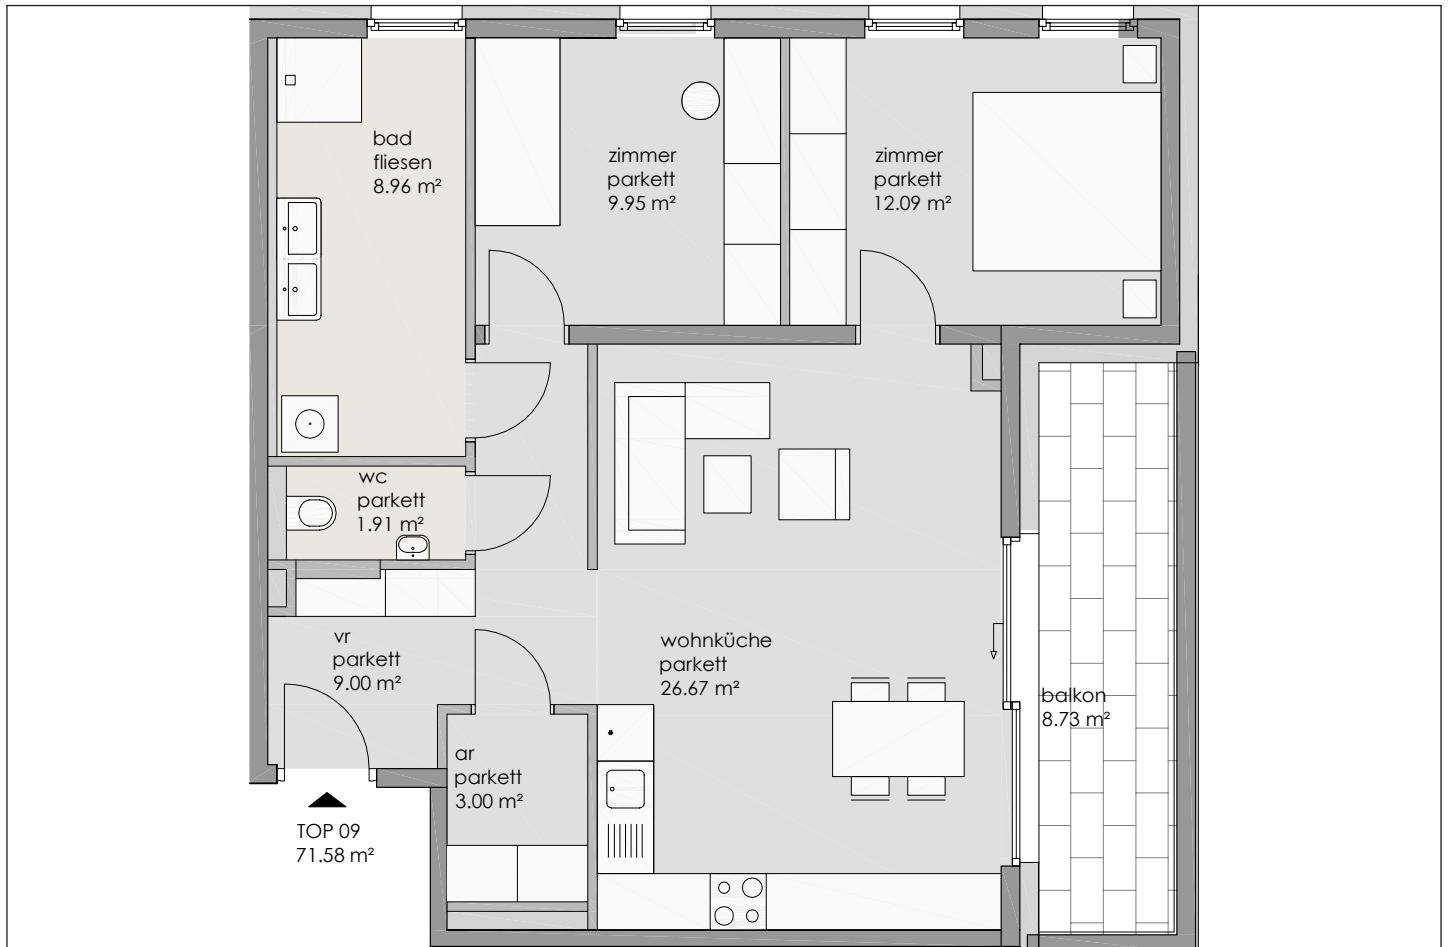

### FLÄCHENBESCHREIBUNG

FLÄCHENBESCHREIBUNG	FLÄCHE
Wohnküche	26,67 m <sup>2</sup>
Schlafzimmer 1	12,09 m <sup>2</sup>
Schlafzimmer 2	9,95 m <sup>2</sup>
Badezimmer	8,96 m <sup>2</sup>
Vorraum	9,00 m <sup>2</sup>
WC	1,91 m <sup>2</sup>
Abstellraum	3,00 m <sup>2</sup>

### NUTZFLÄCHE

Balkon	8,73 m <sup>2</sup>
--------	---------------------

### PREIS

674.000,00 €