



WHG TOP 13 / 2. OBERGESCHOSS

95,24 m² Nutzfläche

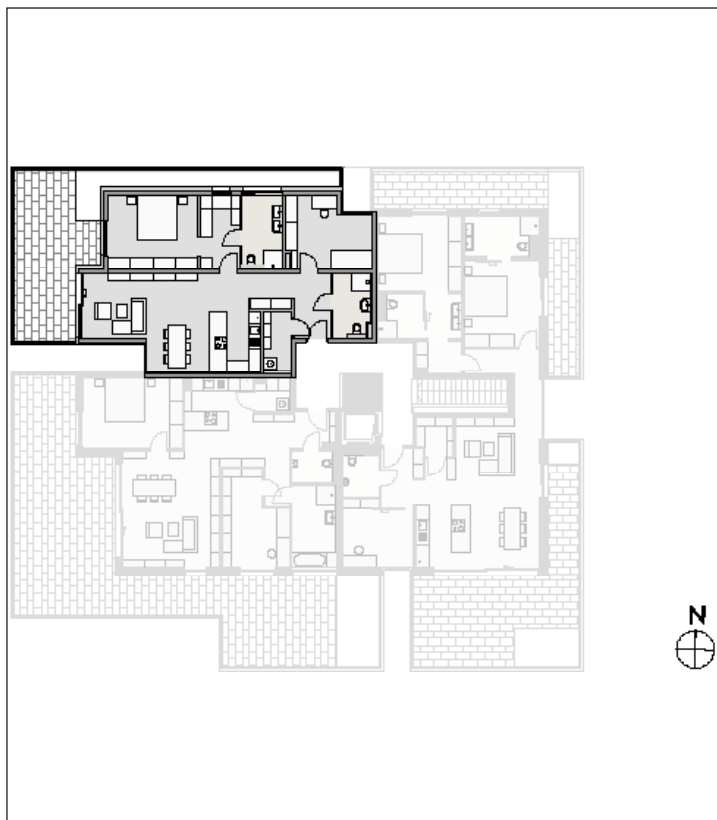

Ihr persönlicher Ansprechpartner: Christina Scharfegger, c.scharfegger@simas.at, +43 664 44 61 018

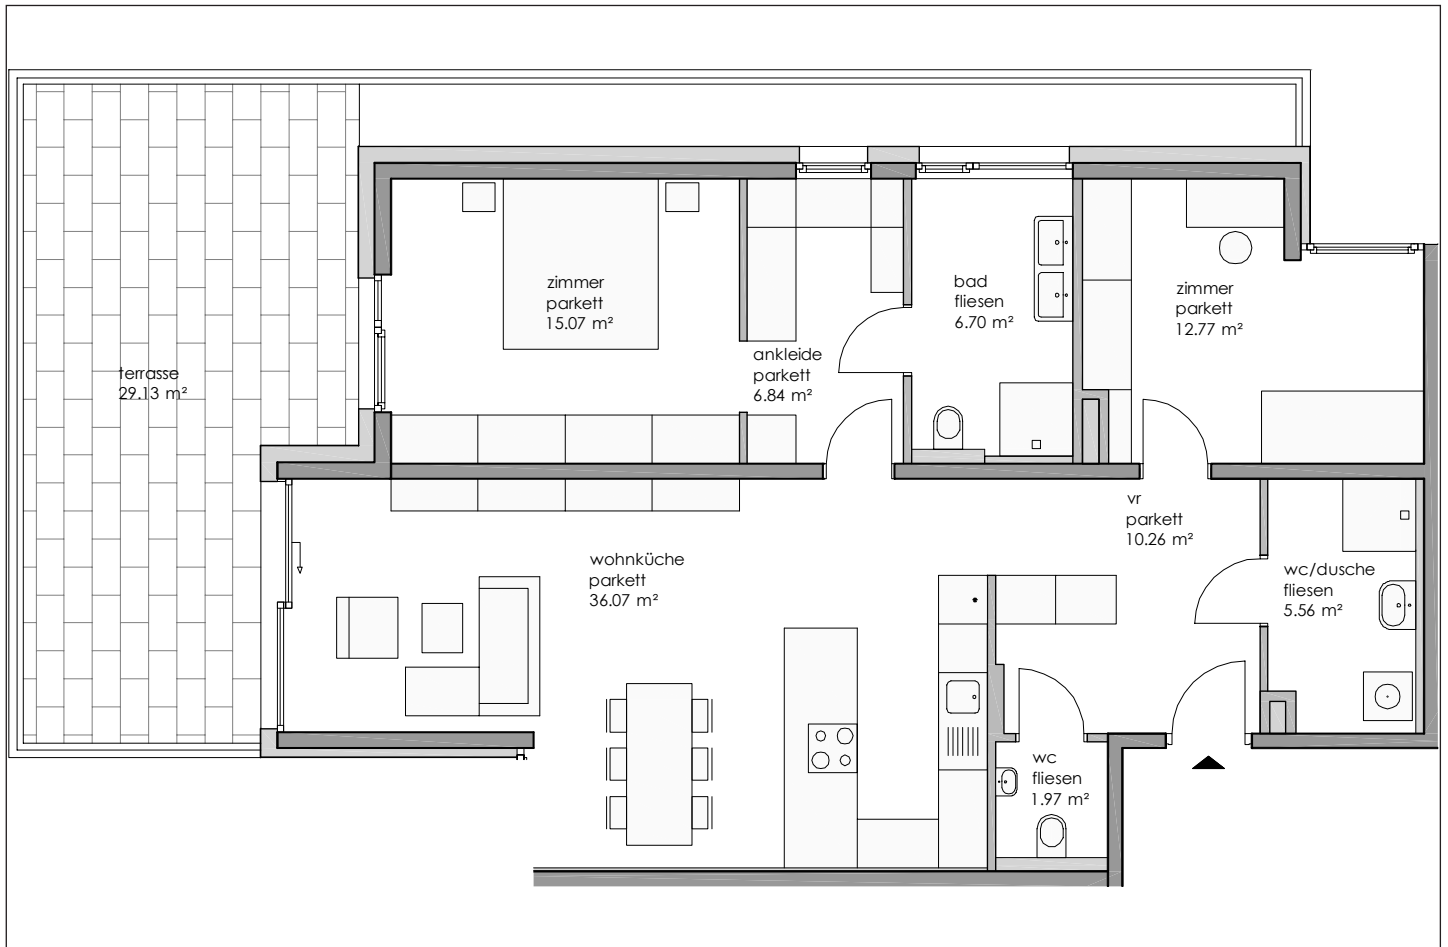

FLÄCHENBESCHREIBUNG

FLÄCHE

Wohnküche	34,07 m ²
Schlafzimmer 1	15,07 m ²
Ankleide	6,84 m ²
Badezimmer	6,70 m ²
Schlafzimmer 2	12,77 m ²
WC/Dusche	5,56 m ²
Vorraum	10,26 m ²
Abstellraum	3,91 m ²
WC	1,97 m ²

NUTZFLÄCHE

95,24 m²

Balkon 1

29,13 m²

PREIS

1.229.000,00 €