



WHG TOP 2 / ERDGESCHOSS

57,15 m² Nutzfläche

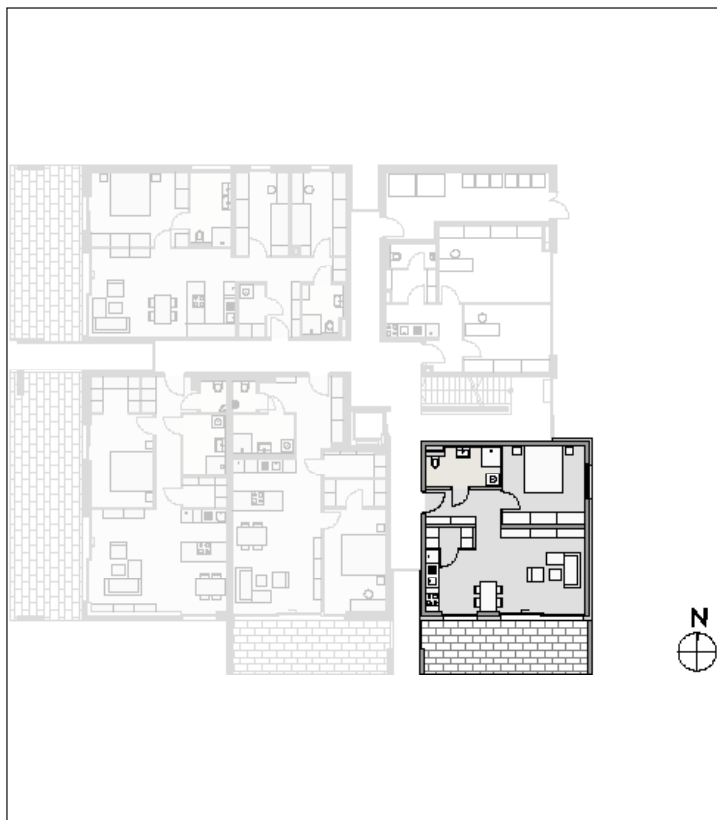

Ihr persönlicher Ansprechpartner: Christina Scharfegger, c.scharfegger@simas.at, +43 664 44 61 018

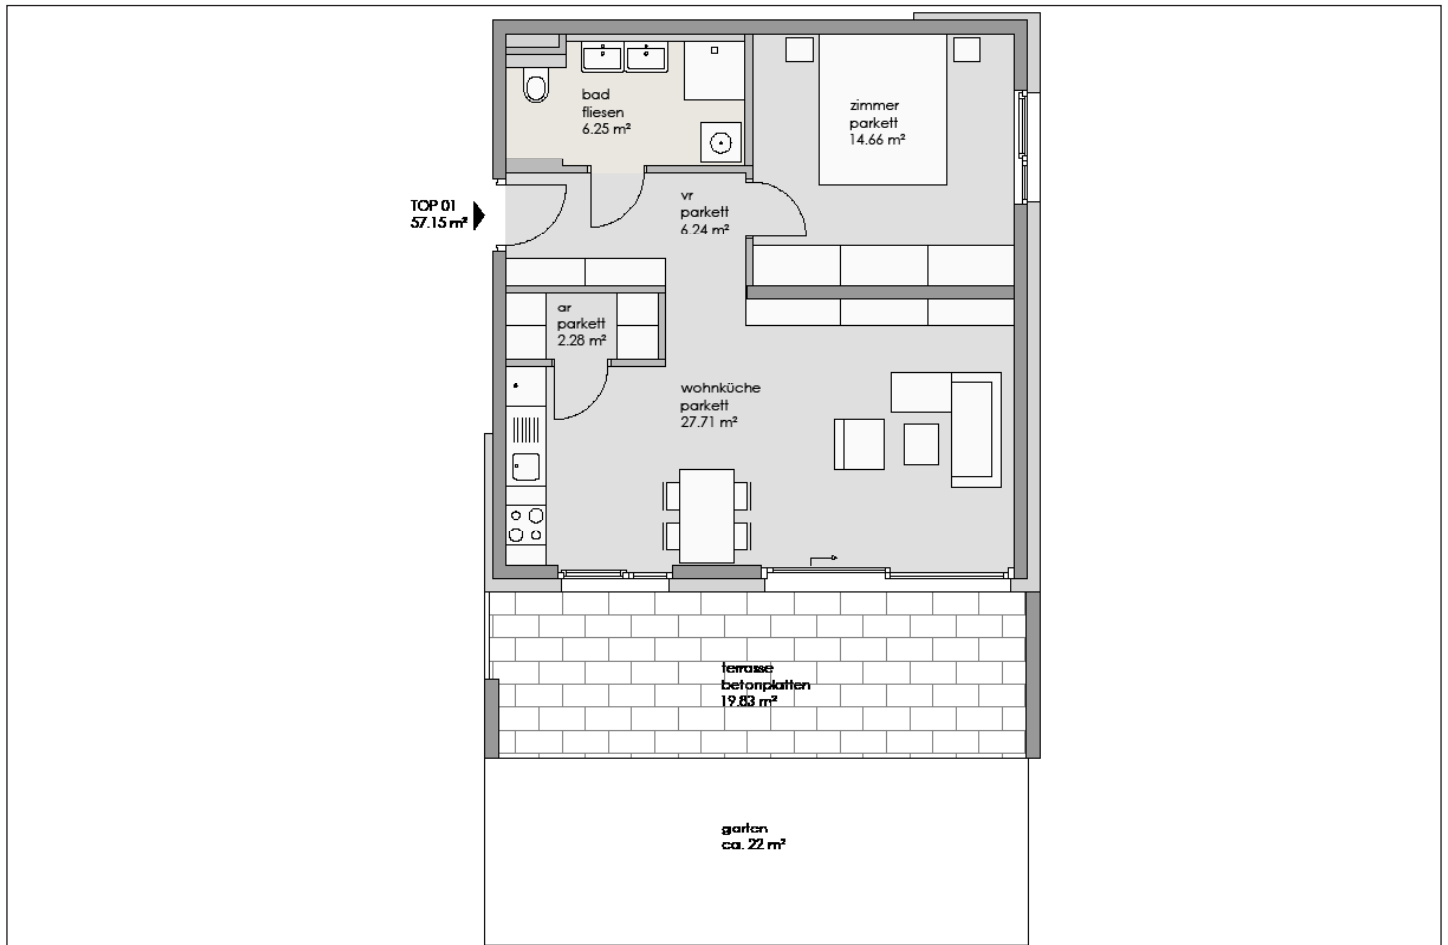

FLÄCHENBESCHREIBUNG

FLÄCHENBESCHREIBUNG	FLÄCHE
Wohnküche	27,71 m ²
Schlafzimmer	14,66 m ²
Badezimmer	6,25 m ²
Vorraum	6,24 m ²
Abstellraum	2,28 m ²

NUTZFLÄCHE

Terrasse	19,83 m ²
Gartenfläche	22 m ²

PREIS

497.500,00 €