



WHG TOP 6 / 1. OBERGESCHOSS

66,06 m² Nutzfläche

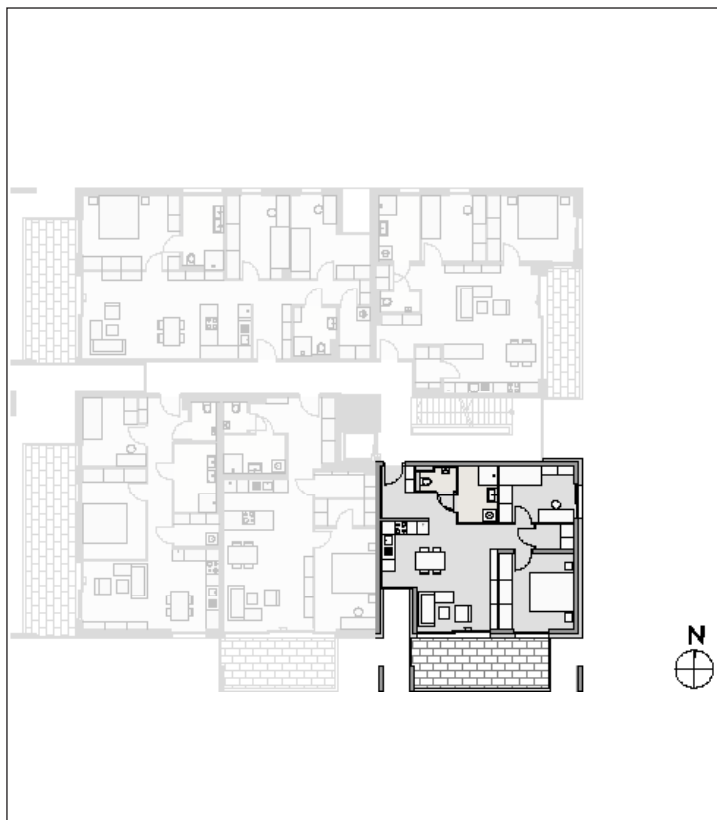

Ihr persönlicher Ansprechpartner: Christina Scharfegger, c.scharfegger@simas.at, +43 664 44 61 018

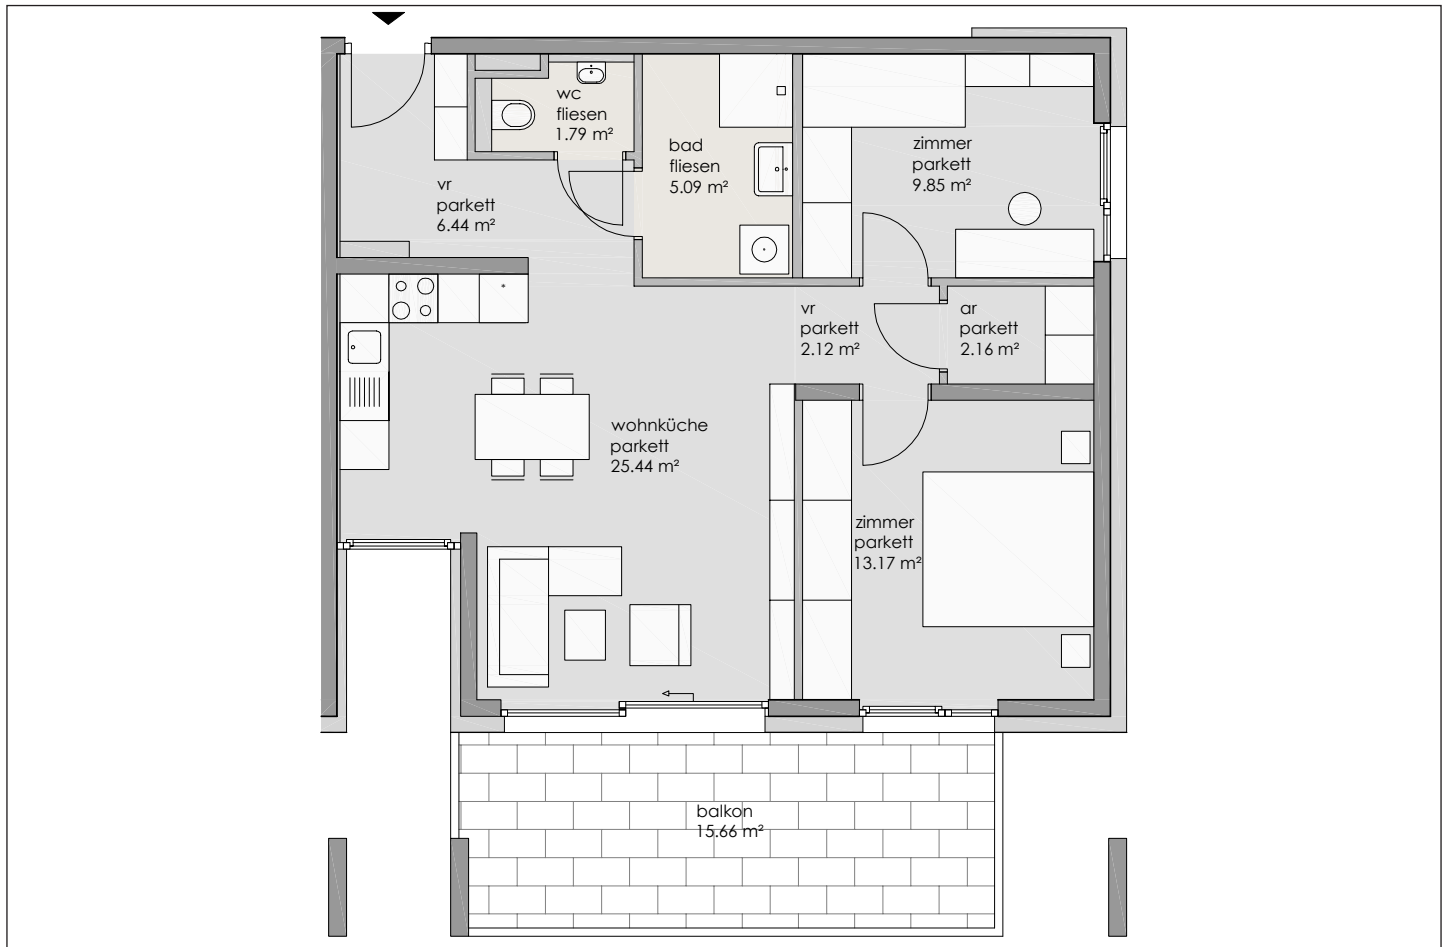

FLÄCHENBESCHREIBUNG

FLÄCHE

| | |
|----------------|----------------------|
| Wohnküche | 25,44 m ² |
| Schlafzimmer 1 | 13,17 m ² |
| Schlafzimmer 2 | 9,85 m ² |
| Badezimmer | 5,09 m ² |
| Vorraum 1 | 2,12 m ² |
| Vorraum 2 | 6,44 m ² |
| Abstellraum | 2,16 m ² |
| WC | 1,79 m ² |

NUTZFLÄCHE

66,06 m²

Balkon

15,66 m²

PREIS

628.000,00 €