



# WHG TOP 7 / 1. OBERGESCHOSS

## 71,33 m<sup>2</sup> Nutzfläche

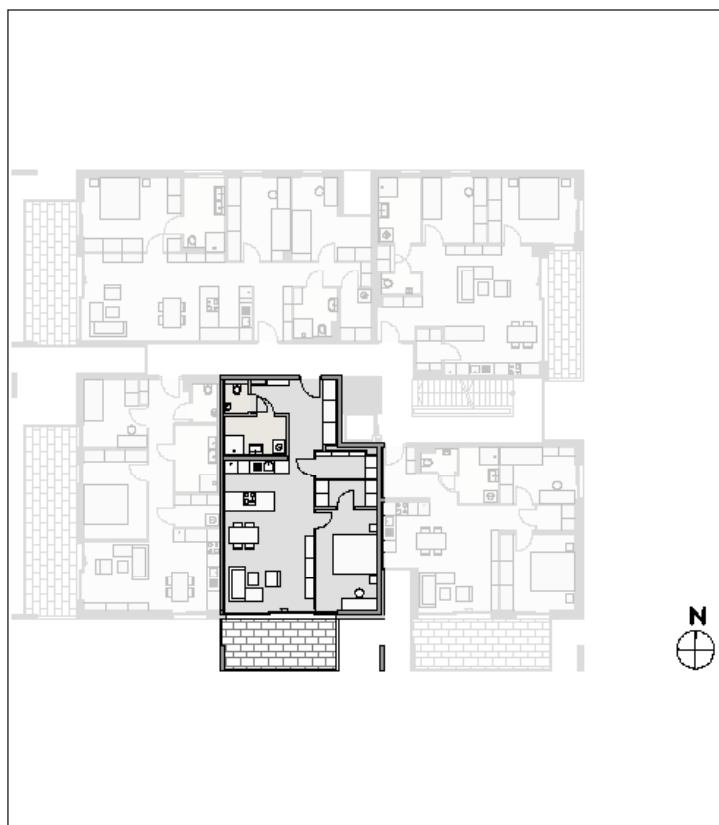

Ihr persönlicher Ansprechpartner: Christina Scharfegger, c.scharfegger@simas.at, +43 664 44 61 018

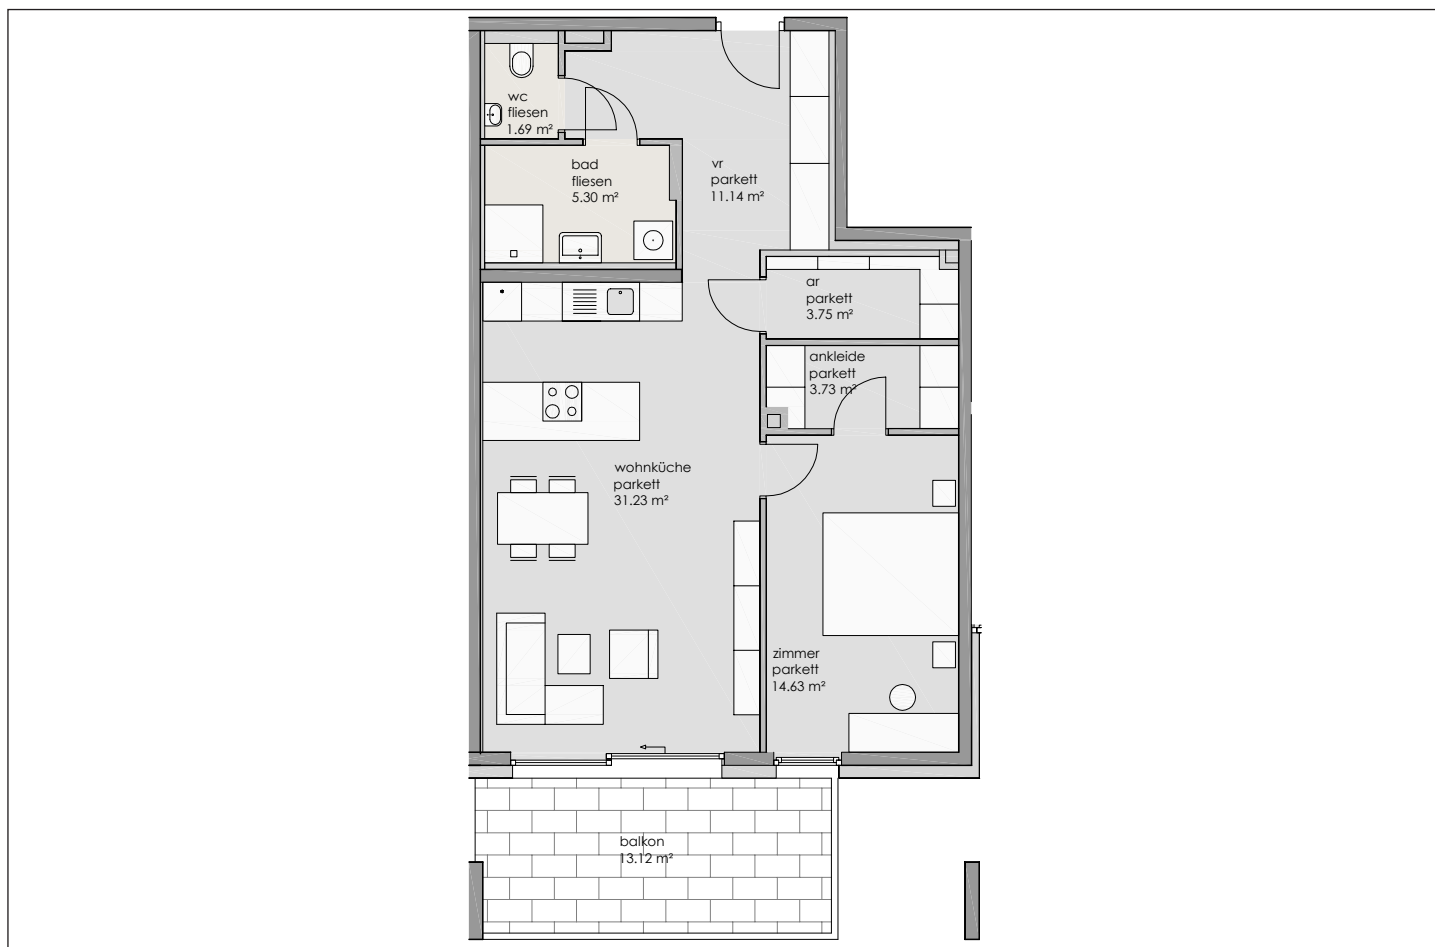

### FLÄCHENBESCHREIBUNG

### FLÄCHE

Wohnküche	31,23 m <sup>2</sup>
Schlafzimmer	14,63 m <sup>2</sup>
Ankleide	3,73 m <sup>2</sup>
Badezimmer	5,30 m <sup>2</sup>
Vorraum	11,14 m <sup>2</sup>
Abstellraum	3,75 m <sup>2</sup>
WC	1,69 m <sup>2</sup>

### NUTZFLÄCHE

**71,33m<sup>2</sup>**

Balkon

13,12 m<sup>2</sup>

### PREIS

**678.000,00 €**