



# WHG TOP 9 / 1. OBERGESCHOSS

## 98,87 m<sup>2</sup> Nutzfläche

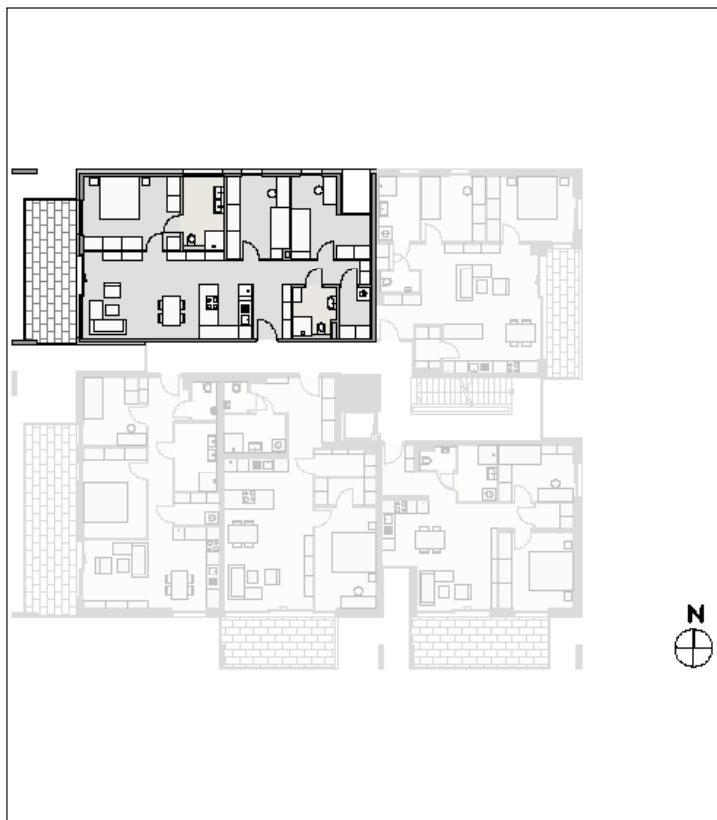

Ihr persönlicher Ansprechpartner: Christina Scharfegger, c.scharfegger@simas.at, +43 664 44 61 018

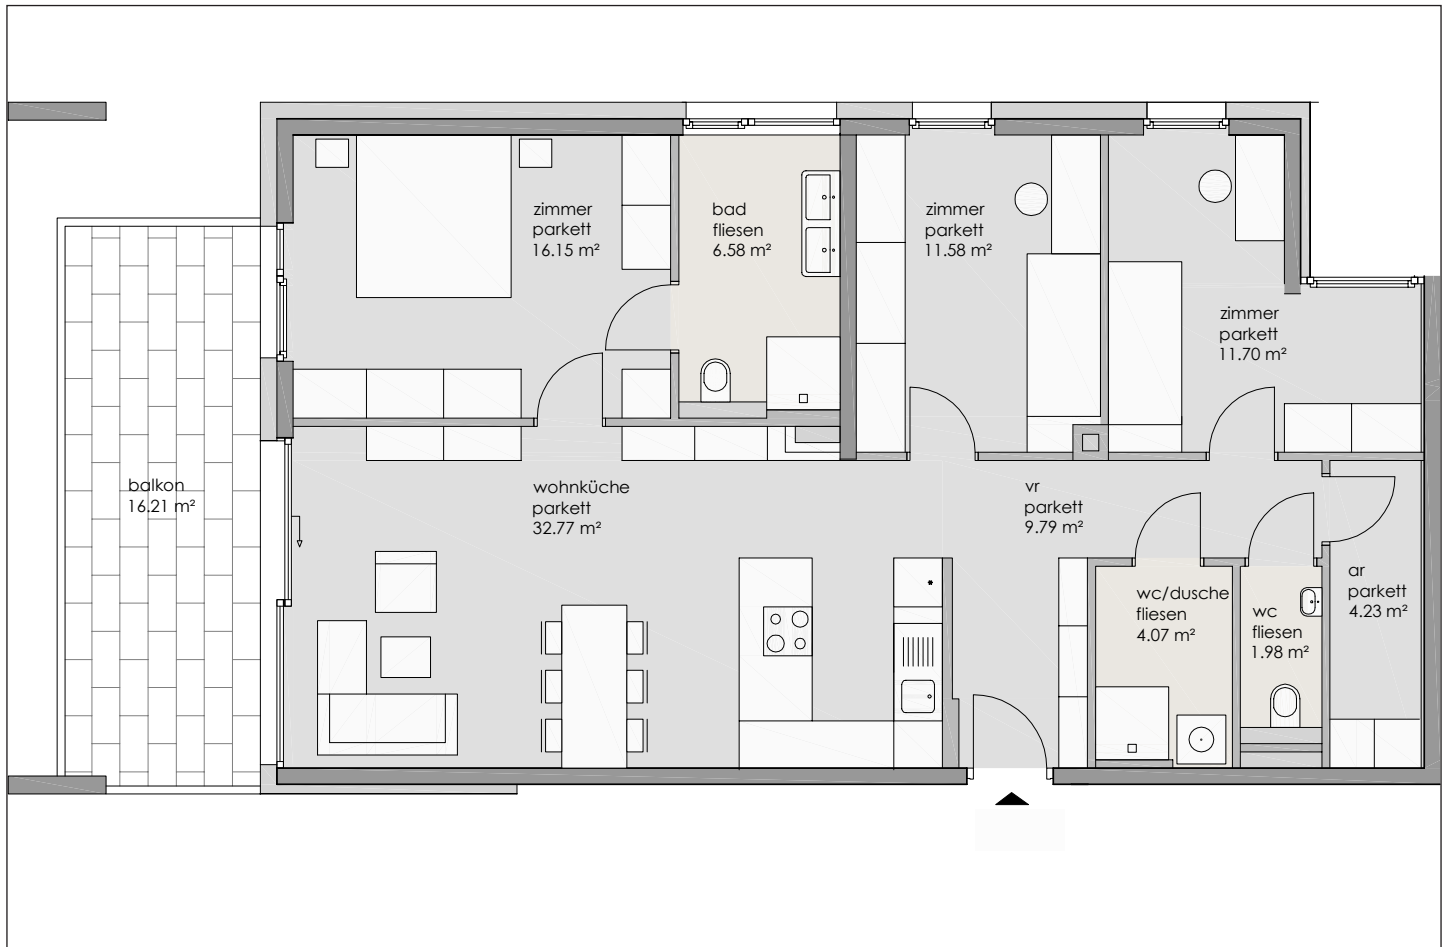

### FLÄCHENBESCHREIBUNG

### FLÄCHE

Wohnküche	32,77 m <sup>2</sup>
Schlafzimmer 1	16,15 m <sup>2</sup>
Schlafzimmer 2	11,58 m <sup>2</sup>
Schlafzimmer 3	11,70 m <sup>2</sup>
Badezimmer 1	6,58 m <sup>2</sup>
Vorraum	9,79 m <sup>2</sup>
Abstellraum	4,23 m <sup>2</sup>
WC/Dusche	4,07 m <sup>2</sup>
WC	1,98 m <sup>2</sup>

### NUTZFLÄCHE

**98,87 m<sup>2</sup>**

Balkon

16,21 m<sup>2</sup>

### PREIS

**989.000,00 €**