



# WHG TOP 10 / 1. OBERGESCHOSS

## 71,58 m<sup>2</sup> Nutzfläche

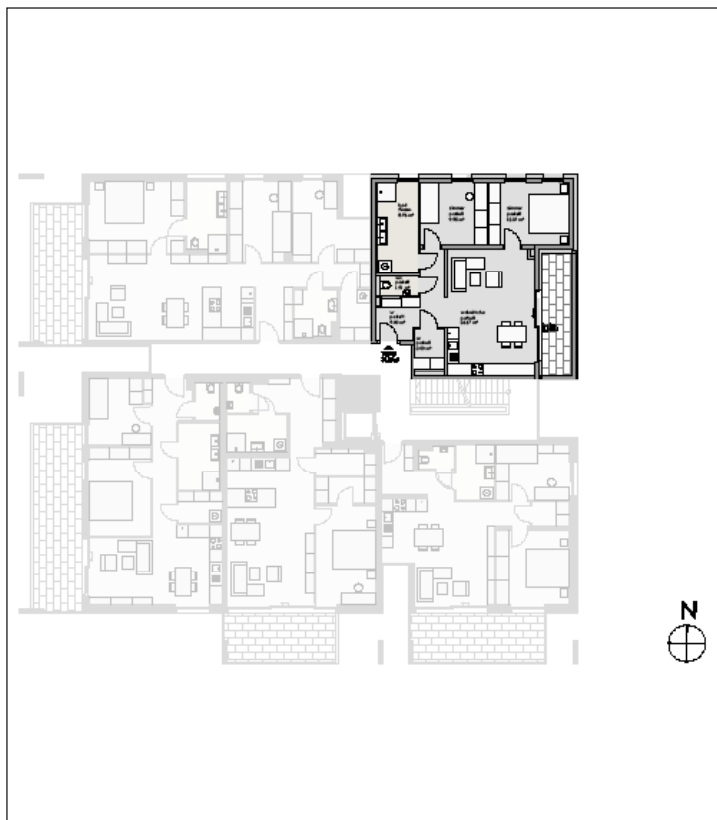

Ihr persönlicher Ansprechpartner: Christina Scharfegger, c.scharfegger@simas.at, +43 664 44 61 018

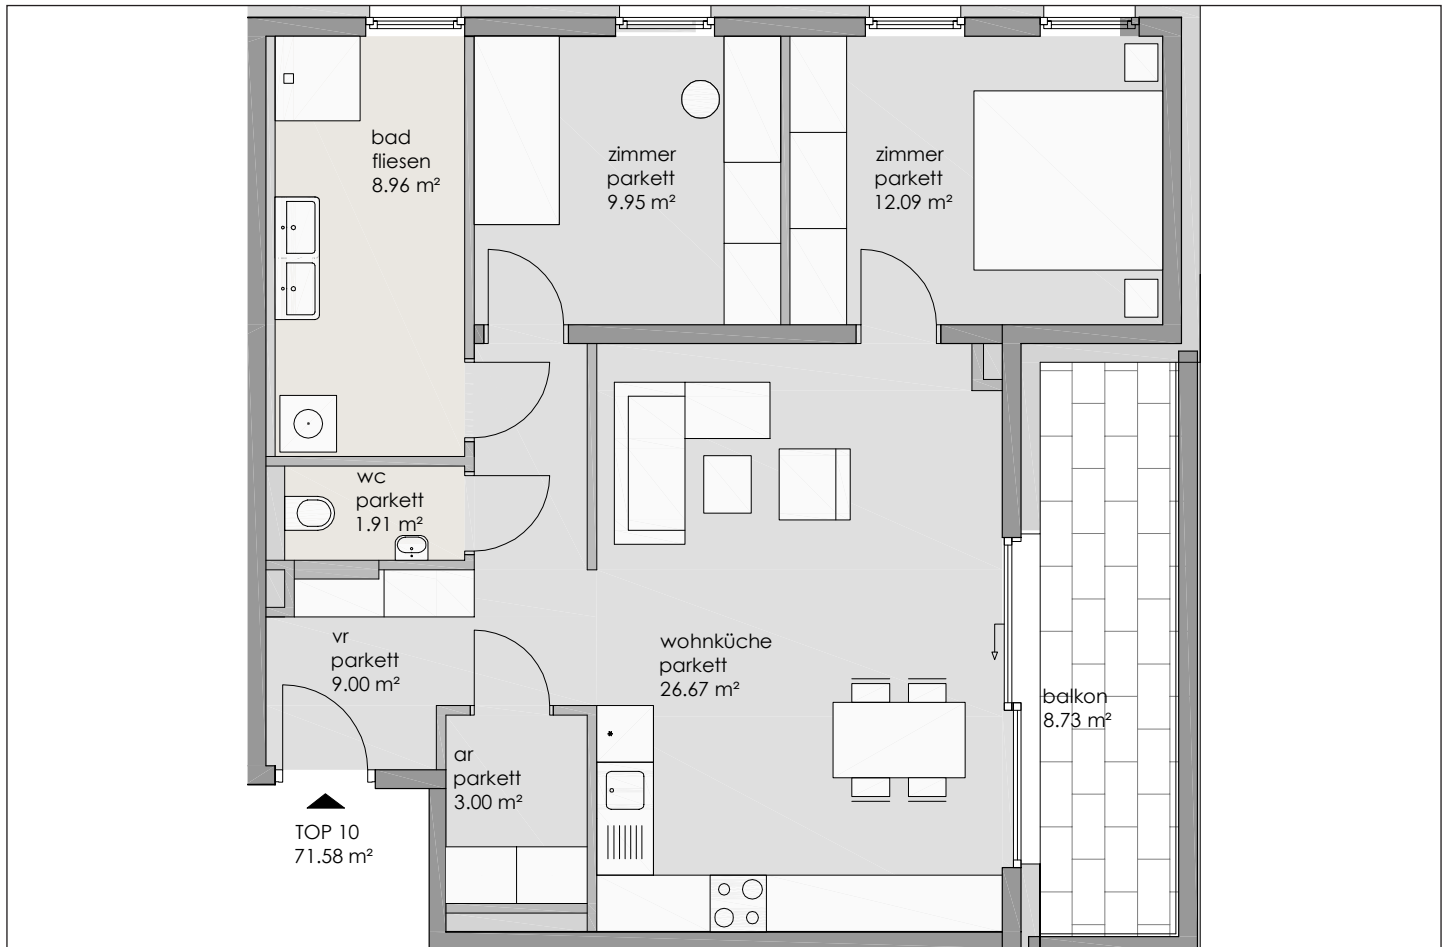

### FLÄCHENBESCHREIBUNG

| FLÄCHENBESCHREIBUNG | FLÄCHE               |
|---------------------|----------------------|
| Wohnküche           | 26,67 m <sup>2</sup> |
| Schlafzimmer 1      | 12,09 m <sup>2</sup> |
| Schlafzimmer 2      | 9,95 m <sup>2</sup>  |
| Badezimmer          | 8,96 m <sup>2</sup>  |
| Vorraum             | 9,00 m <sup>2</sup>  |
| WC                  | 1,91 m <sup>2</sup>  |
| Abstellraum         | 3,00 m <sup>2</sup>  |

### NUTZFLÄCHE

|        |                     |
|--------|---------------------|
| Balkon | 8,73 m <sup>2</sup> |
|--------|---------------------|

### PREIS

674.000,00 €