



# WHG TOP 1B/ EBENE 1

## 69,84 m<sup>2</sup> Nutzfläche

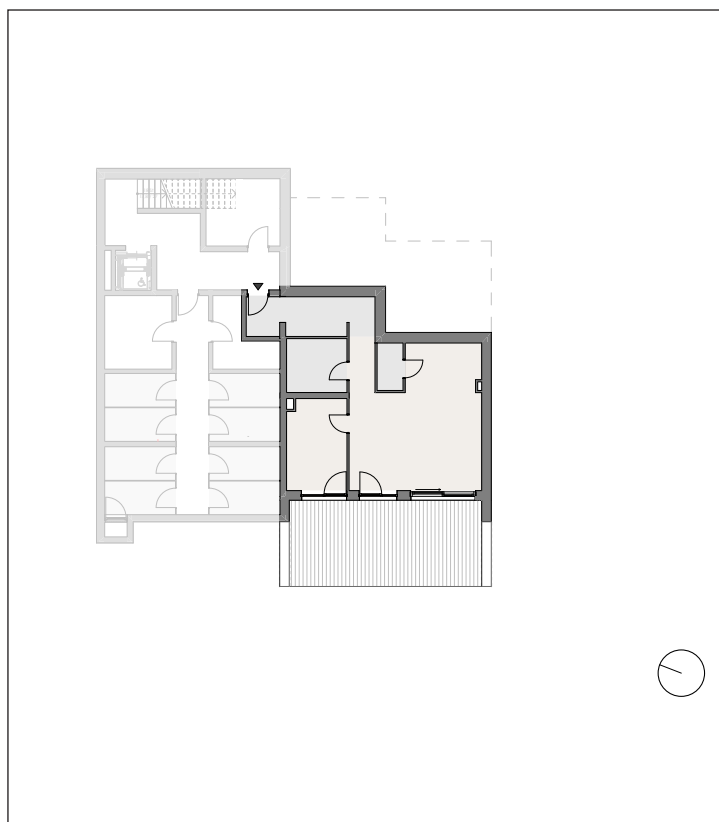

Ihr persönlicher Ansprechpartner: Christina Scharfegger, c.scharfegger@simas.at, +43 664 44 61 018

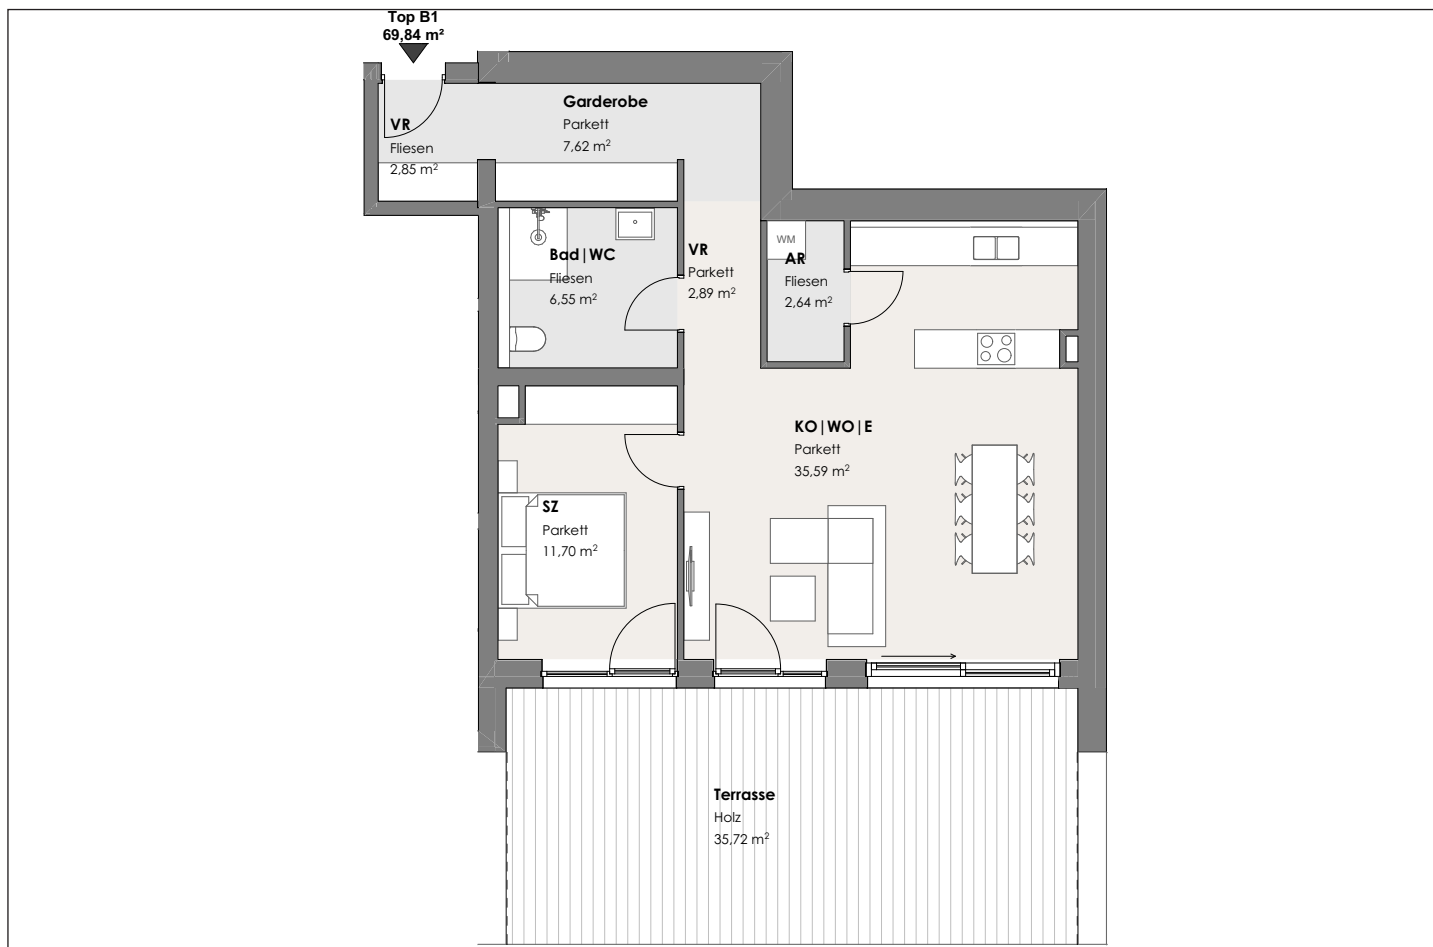

### FLÄCHENBESCHREIBUNG

### FLÄCHE

Wohnen/Kochen/Essen	35,59 m <sup>2</sup>
Schlafzimmer	11,70 m <sup>2</sup>
Bad/WC	6,55 m <sup>2</sup>
Vorraum 1	2,85 m <sup>2</sup>
Vorraum 2	2,89 m <sup>2</sup>
Garderobe	7,62 m <sup>2</sup>
Abstellraum	2,64 m <sup>2</sup>

### NUTZFLÄCHE

**69,84 m<sup>2</sup>**

Terrasse

35,72 m<sup>2</sup>

Gartenfläche

wird noch genau definiert

### PREIS

**455.000,00 €**