



# WHG TOP 1 / ERDGESCHOSS

## 66,42 m<sup>2</sup> Nutzfläche

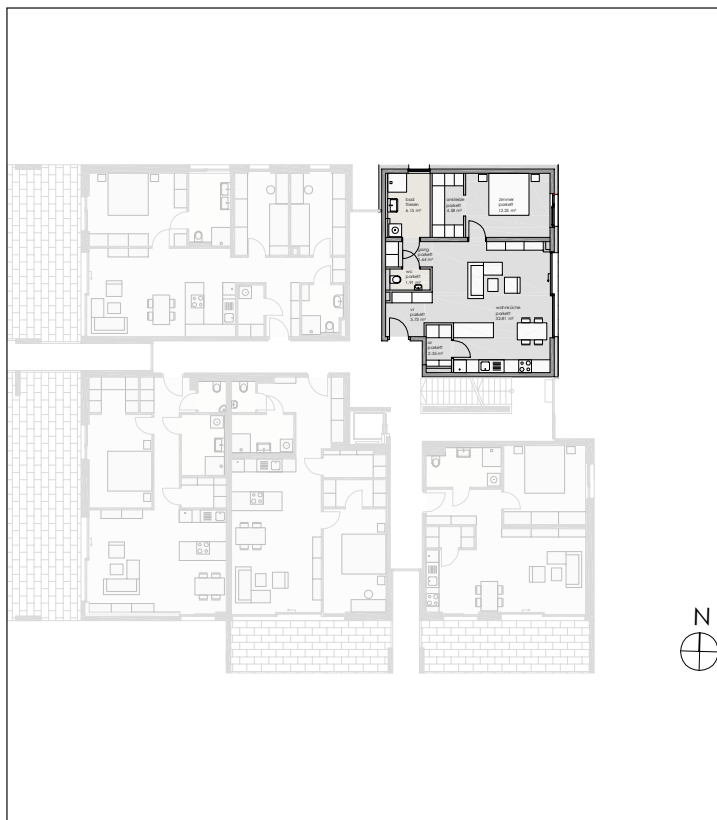

Ihr persönlicher Ansprechpartner: Christina Scharfegger, c.scharfegger@simas.at, +43 664 44 61 018

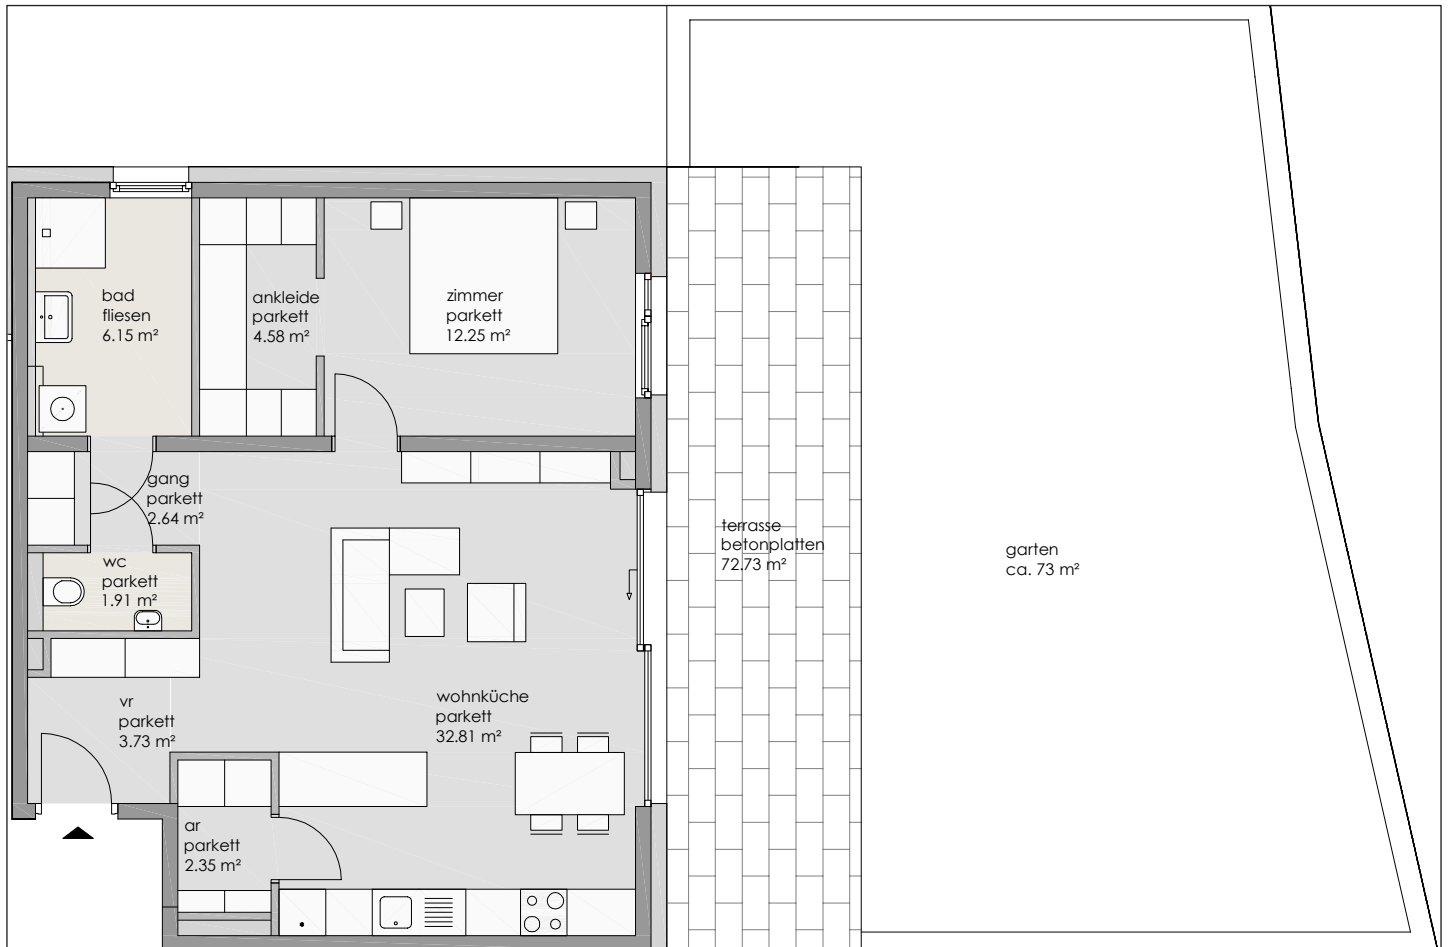

FLÄCHENBESCHREIBUNG	FLÄCHE
Wohnküche	32,81 m <sup>2</sup>
Schlafzimmer	12,25 m <sup>2</sup>
Badezimmer	6,15 m <sup>2</sup>
Vorraum	3,73 m <sup>2</sup>
Abstellraum	2,35 m <sup>2</sup>
Ankleide	4,58 m <sup>2</sup>
Gang	2,64 m <sup>2</sup>
WC	1,91 m <sup>2</sup>
<b>NUTZFLÄCHE</b>	<b>66,42 m<sup>2</sup></b>
Terrasse	72,73 m <sup>2</sup>
Gartenfläche	73 m <sup>2</sup>
<b>PREIS</b>	<b>689.000,00 €</b>