



WHG TOP 4 / ERDGESCHOSS

69,51 m² Nutzfläche

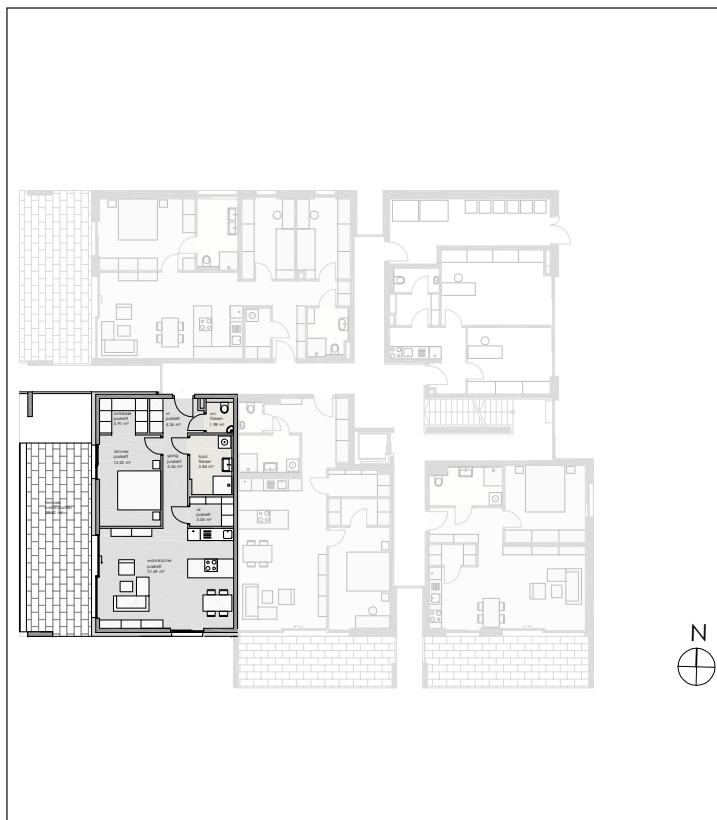

Ihr persönlicher Ansprechpartner: Christina Scharfegger, c.scharfegger@simas.at, +43 664 44 61 018

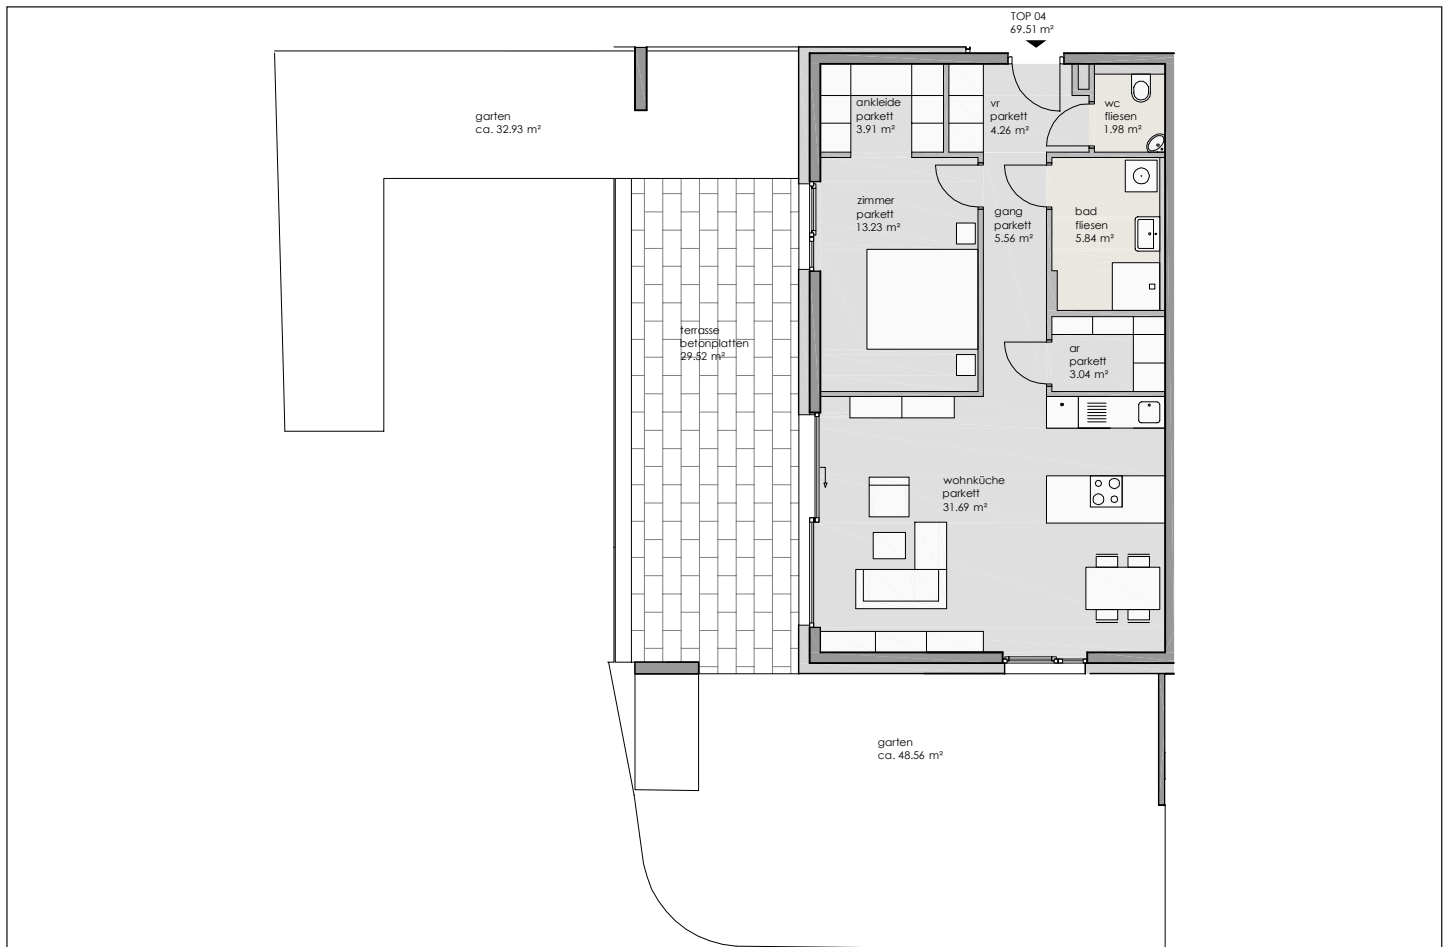

FLÄCHENBESCHREIBUNG

FLÄCHE

Wohnküche	31,69 m ²
Schlafzimmer	13,23 m ²
Ankleide	3,91 m ²
Badezimmer	5,84 m ²
Vorraum	4,26 m ²
Abstellraum	3,04 m ²
WC	1,98 m ²
Gang	5,56 m ²
NUTZFLÄCHE	69,51 m²
Terrasse	29,52 m ²
Gartenfläche	ca. 81,5 m ²
PREIS	710.000,00 €