



# WHG TOP 4B/ EBENE 3

## 73,27 m<sup>2</sup> Nutzfläche

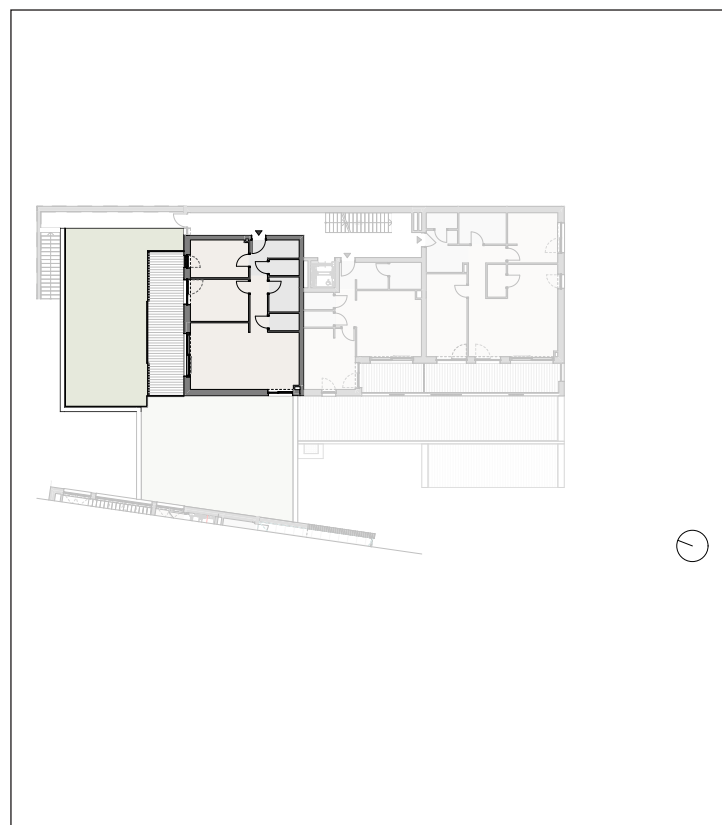

Ihr persönlicher Ansprechpartner: Christina Scharfegger, c.scharfegger@simas.at, +43 664 44 61 018

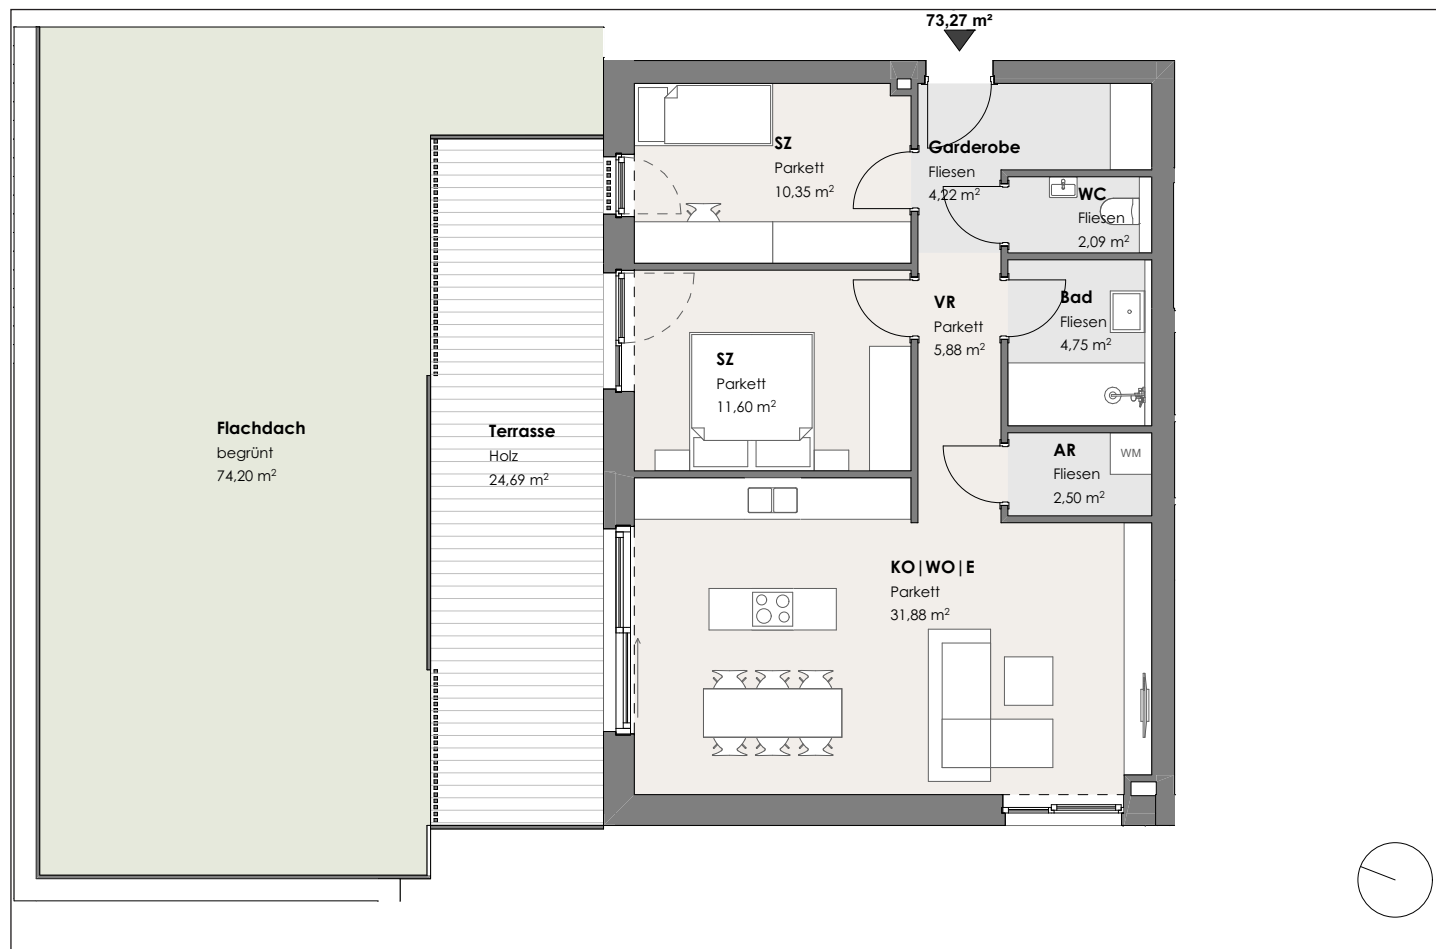

FLÄCHENBESCHREIBUNG	FLÄCHE
Wohnen/Kochen/Essen	31,88 m <sup>2</sup>
Schlafzimmer 1	10,35 m <sup>2</sup>
Schlafzimmer 2	11,60 m <sup>2</sup>
Badezimmer	4,75 m <sup>2</sup>
Abstellraum	2,50 m <sup>2</sup>
Garderobe	4,22 m <sup>2</sup>
WC	2,09 m <sup>2</sup>
Vorraum	5,88 m <sup>2</sup>
<b>NUTZFLÄCHE</b>	<b>73,27 m<sup>2</sup></b>
Terrasse	24,69 m <sup>2</sup>
Gartenfläche	74,20 m <sup>2</sup>
<b>PREIS</b>	<b>447.000,00 €</b>