



WHG TOP 1 / ERDGESCHOSS

66,96 m² Nutzfläche

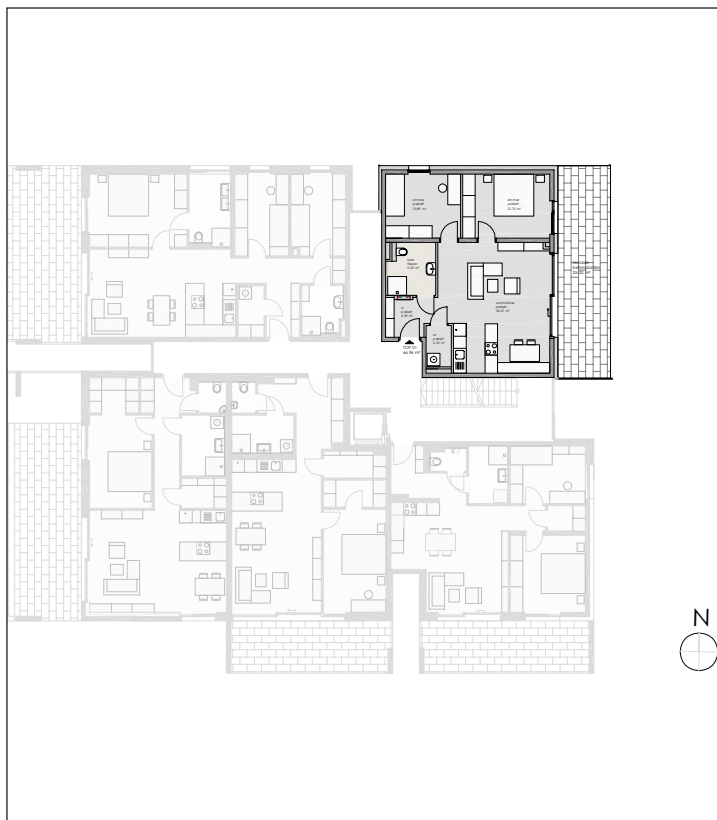

Ihr persönlicher Ansprechpartner: Christina Scharfegger, c.scharfegger@simas.at, +43 664 44 61 018

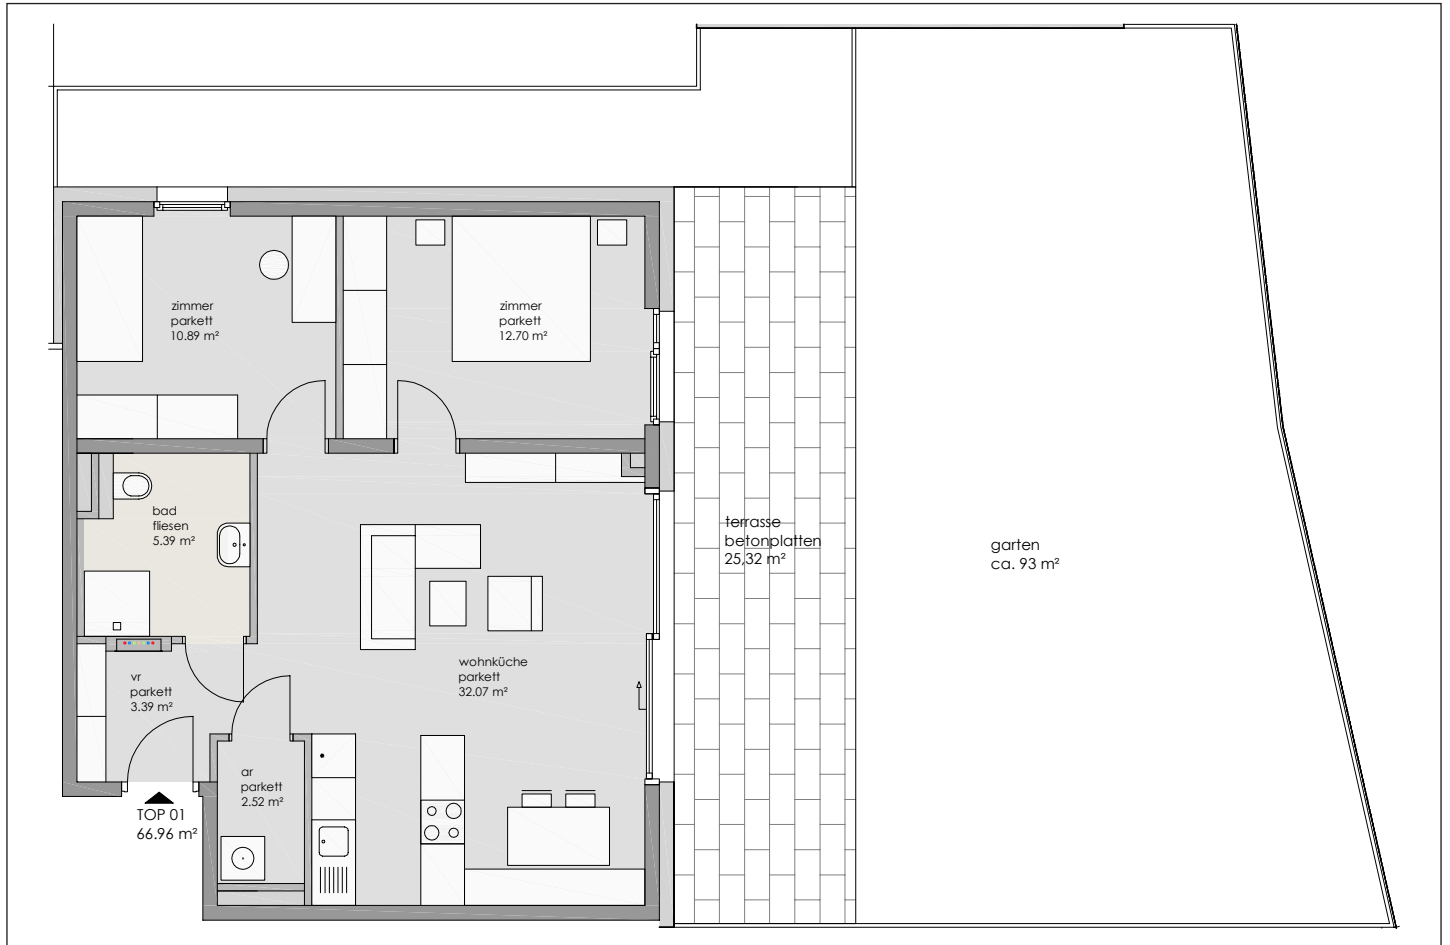

FLÄCHENBESCHREIBUNG

FLÄCHE

Wohnküche	32,07 m ²
Schlafzimmer 1	12,70 m ²
Schlafzimmer 2	10,89 m ²
Badezimmer	5,39 m ²
Vorraum	3,39 m ²
Abstellraum	2,52 m ²

NUTZFLÄCHE

66,96 m²

Terrasse

25,32 m²

Gartenfläche

93 m²

PREIS

589.000,00 €