



WHG TOP 7 / DACHGESCHOSS

57,77 m² Nutzfläche

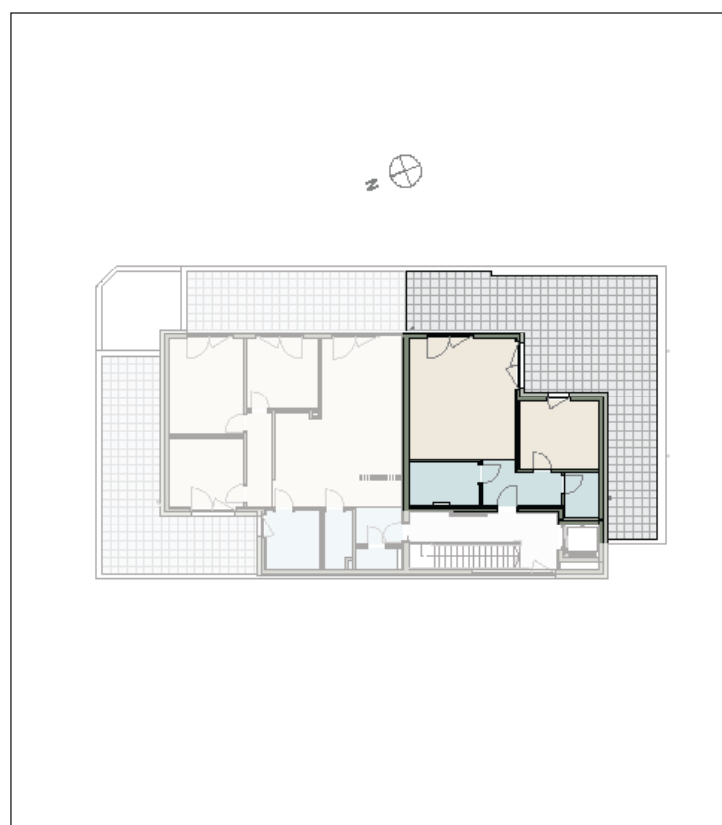

Ihr persönlicher Ansprechpartner: Christina Scharfegger, c.scharfegger@simas.at, +43 664 44 61 018

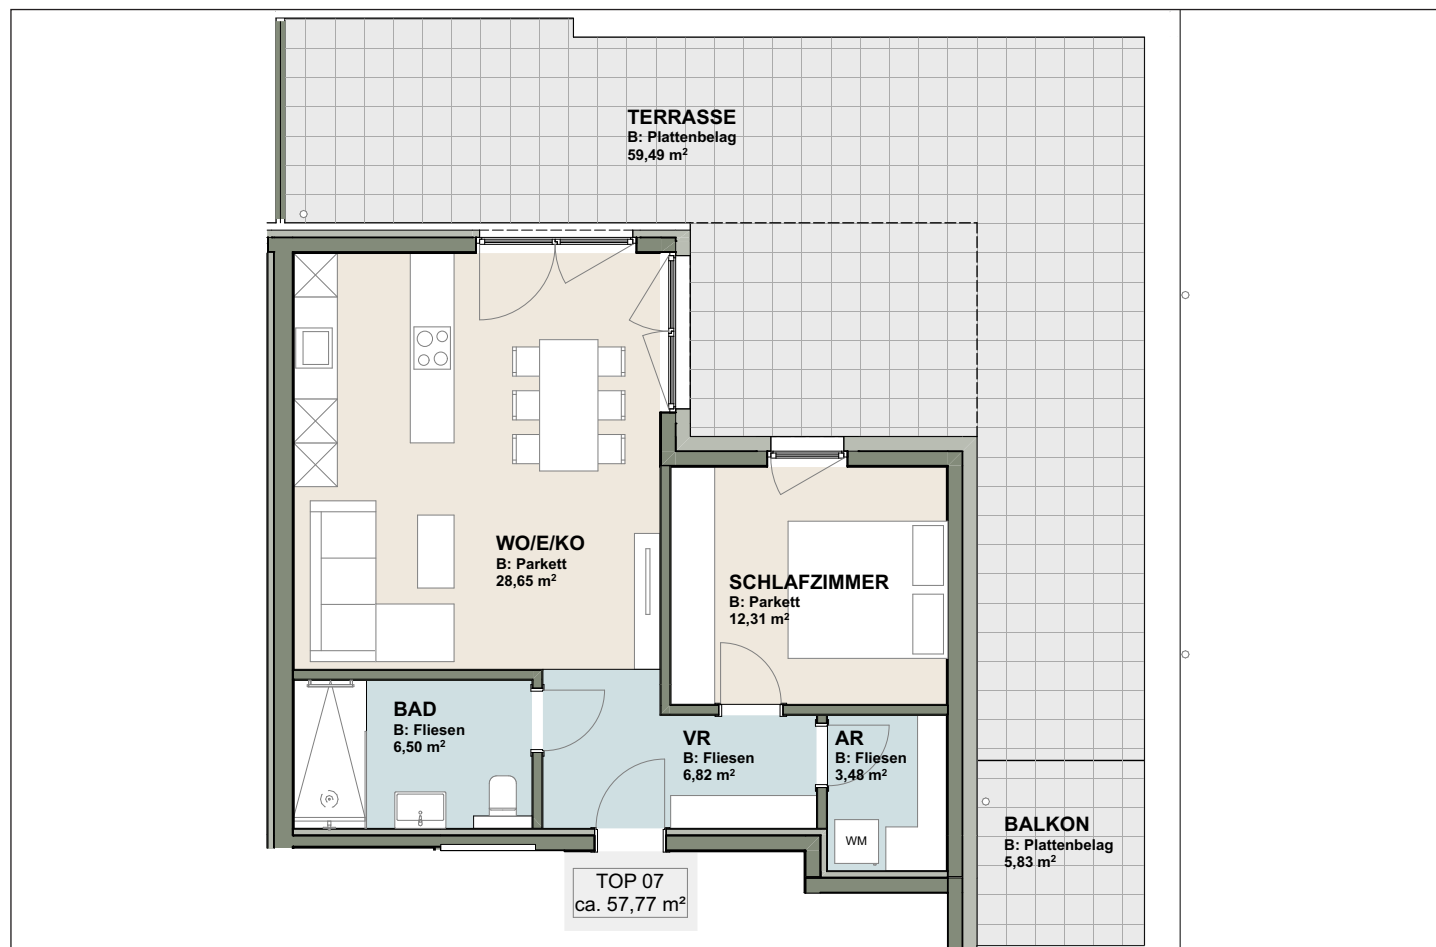

FLÄCHENBESCHREIBUNG

FLÄCHE

Wohnen/Kochen/Essen

28,65 m²

Schlafzimmer

12,31 m²

Badezimmer

6,50 m²

Vorraum

6,82 m²

Abstellraum

3,48 m²

NUTZFLÄCHE

57,77 m²

Terrasse

59,49 m²

Balkon

5,83 m²

PREIS

641.000,00 €