



WHG TOP 8 / DACHGESCHOSS

100,80 m² Nutzfläche

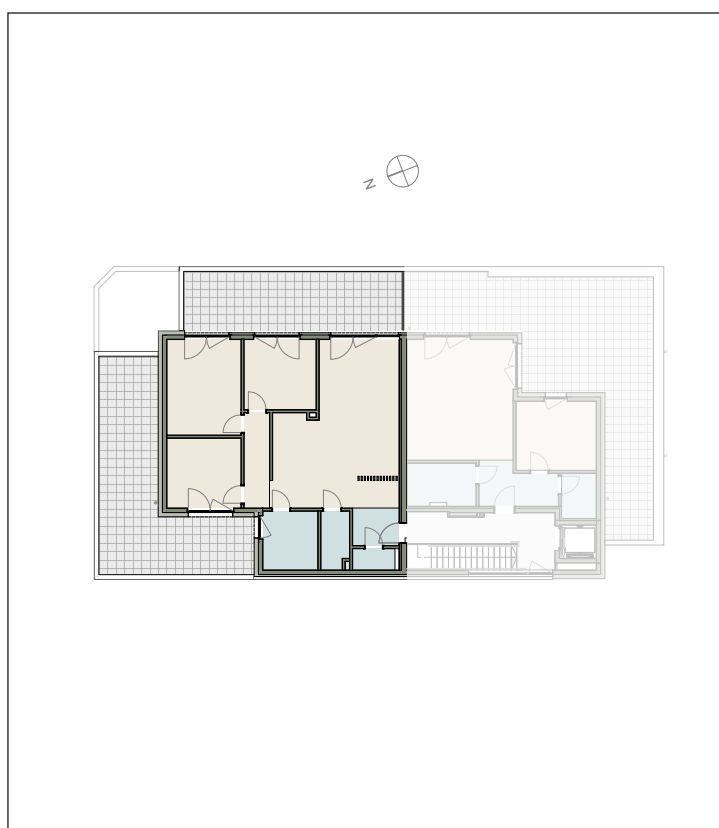

Ihr persönlicher Ansprechpartner: Christina Scharfegger, c.scharfegger@simas.at, +43 664 44 61 018

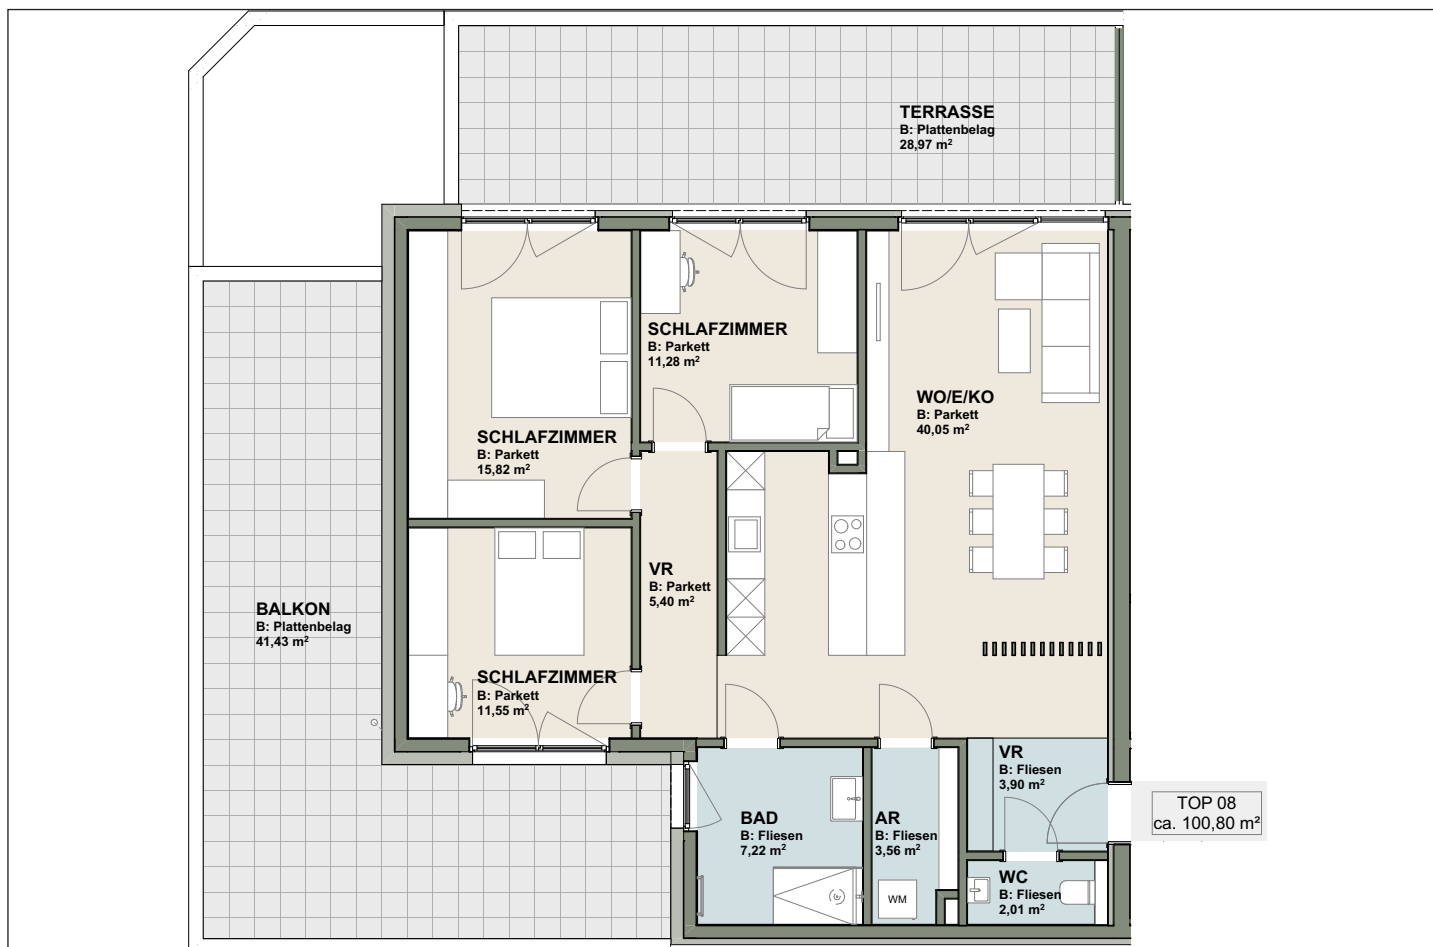

FLÄCHENBESCHREIBUNG	FLÄCHE
Wohnen/Kochen/Essen	40,05 m ²
Schlafzimmer 1	11,55 m ²
Schlafzimmer 2	15,82 m ²
Schlafzimmer 3	11,28 m ²
Badezimmer	7,22 m ²
Vorraum 1	5,40 m ²
Vorraum 2	3,90 m ²
Abstellraum	3,56 m ²
WC	2,01 m ²
NUTZFLÄCHE	100,80 m²
Terrasse	28,97 m ²
Balkon	41,43 m ²
PREIS	1.075.000,00 €