



WHG TOP 2 / 2. UNTERGESCHOSS

73,27 m² Nutzfläche

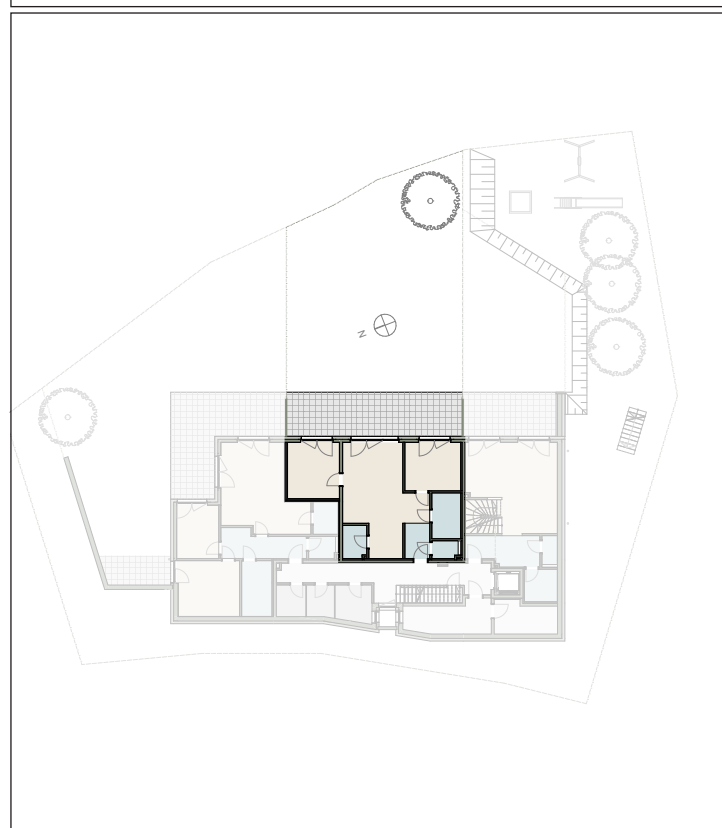

Ihr persönlicher Ansprechpartner: Christina Scharfegger, c.scharfegger@simas.at, +43 664 44 61 018

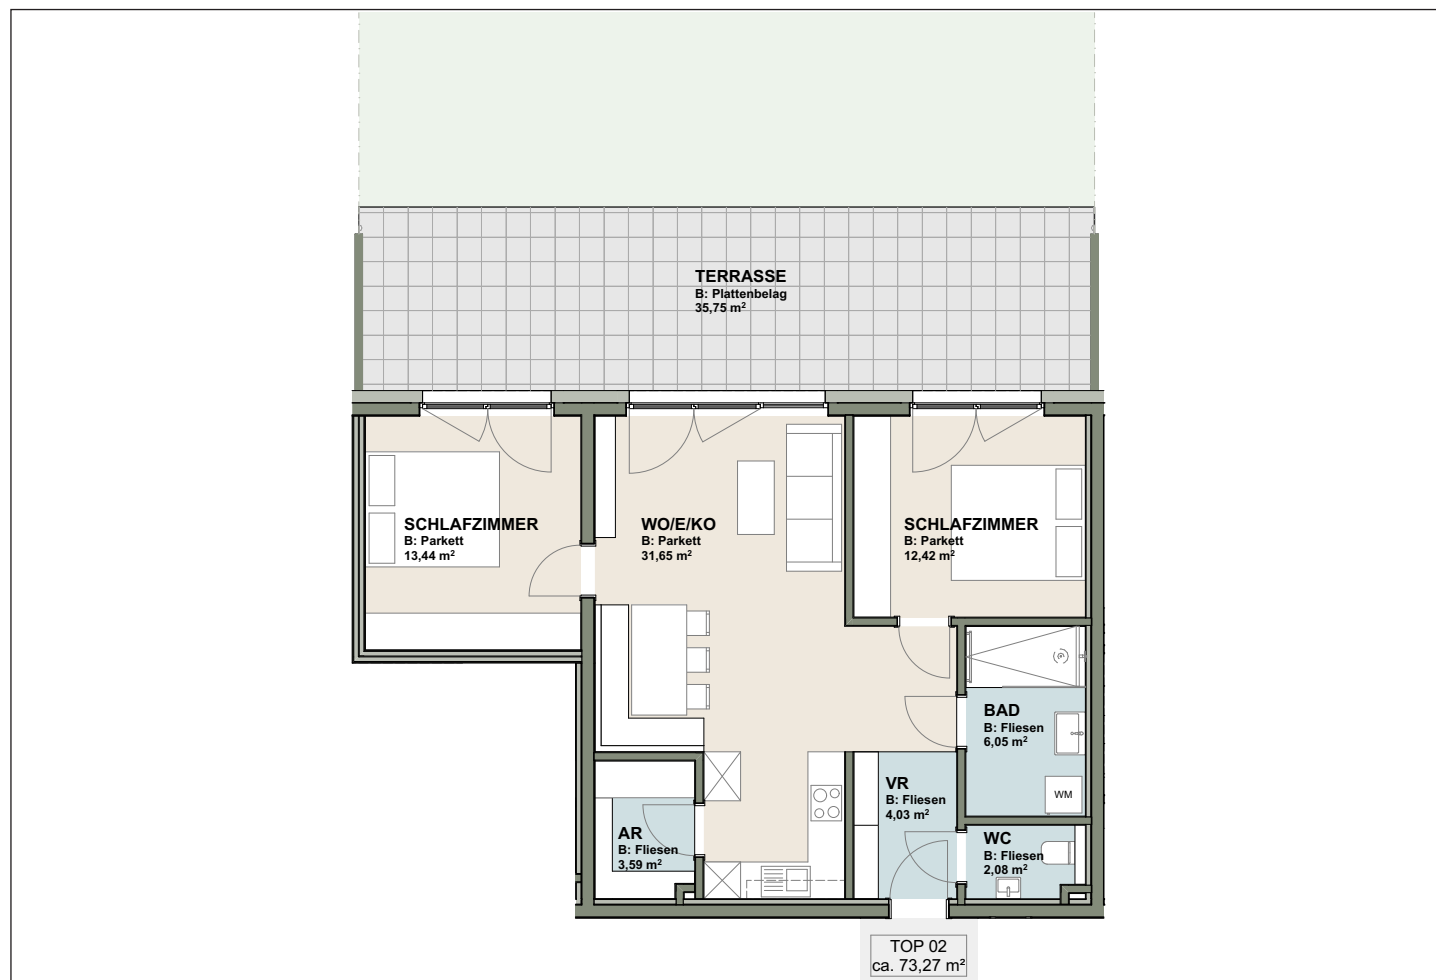

FLÄCHENBESCHREIBUNG

FLÄCHE

Wohnen/Kochen/Essen	31,65 m ²
Schlafzimmer 1	13,44 m ²
Schlafzimmer 2	12,42 m ²
Badezimmer	6,05 m ²
Vorraum	4,03 m ²
Abstellraum	3,59 m ²
WC	2,08 m ²

NUTZFLÄCHE

73,27 m²

Gartenfläche ca.

168,79 m²

Terrasse

35,75 m²

PREIS

643.500,00 €