



# WHG TOP 4 / 1. UNTERGESCHOSS

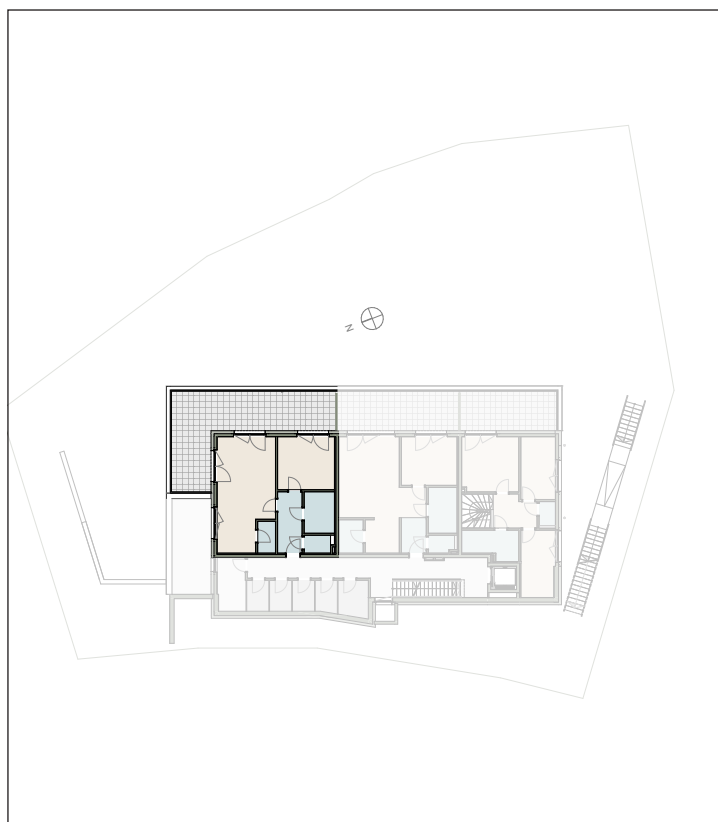

## 59,22 m<sup>2</sup> Nutzfläche

Ihr persönlicher Ansprechpartner: Christina Scharfegger, c.scharfegger@simas.at, +43 664 44 61 018

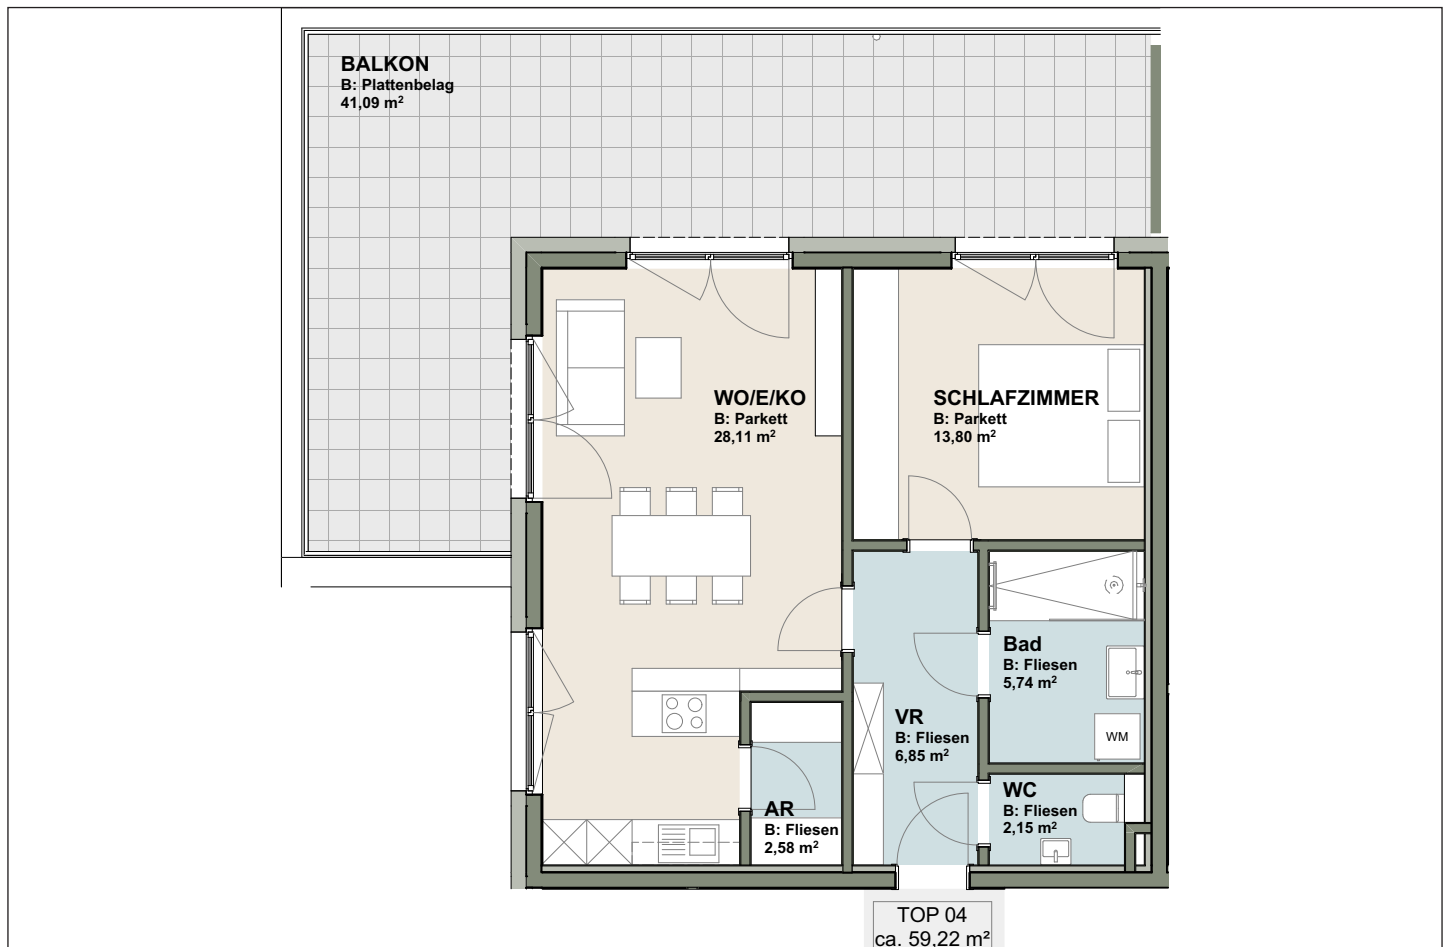

### FLÄCHENBESCHREIBUNG

FLÄCHE

Wohnen/Kochen/Essen

28,11 m<sup>2</sup>

Schlafzimmer

13,80 m<sup>2</sup>

Badezimmer

5,74 m<sup>2</sup>

Vorraum

6,85 m<sup>2</sup>

Abstellraum

2,58 m<sup>2</sup>

WC

2,15 m<sup>2</sup>

NUTZFLÄCHE

59,22 m<sup>2</sup>

Balkon

41,09 m<sup>2</sup>

PREIS

521.000,00 €