



WHG TOP 5 / 1. UNTERGESCHOSS

59,78 m² Nutzfläche

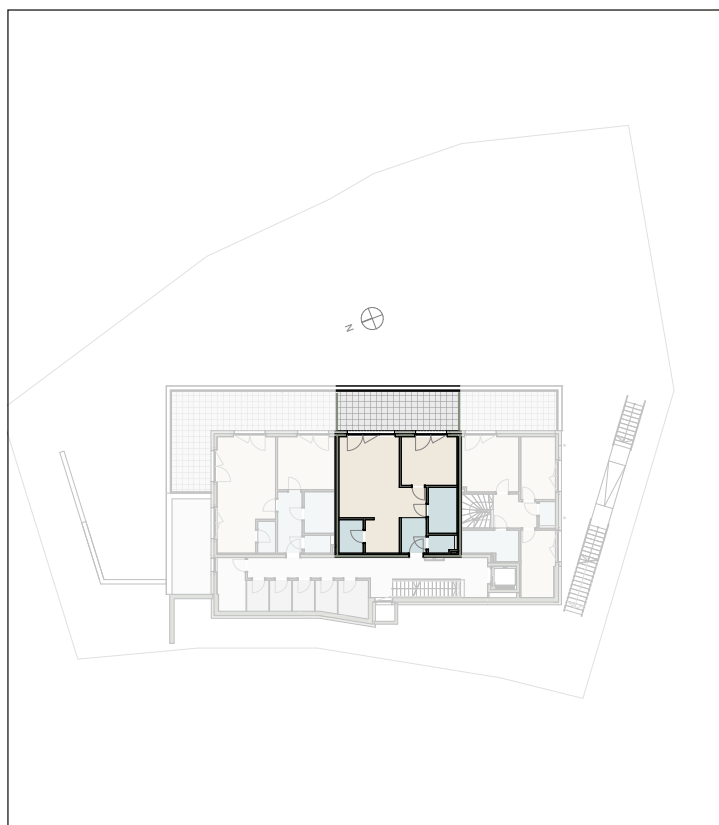

Ihr persönlicher Ansprechpartner: Christina Scharfegger, c.scharfegger@simas.at, +43 664 44 61 018

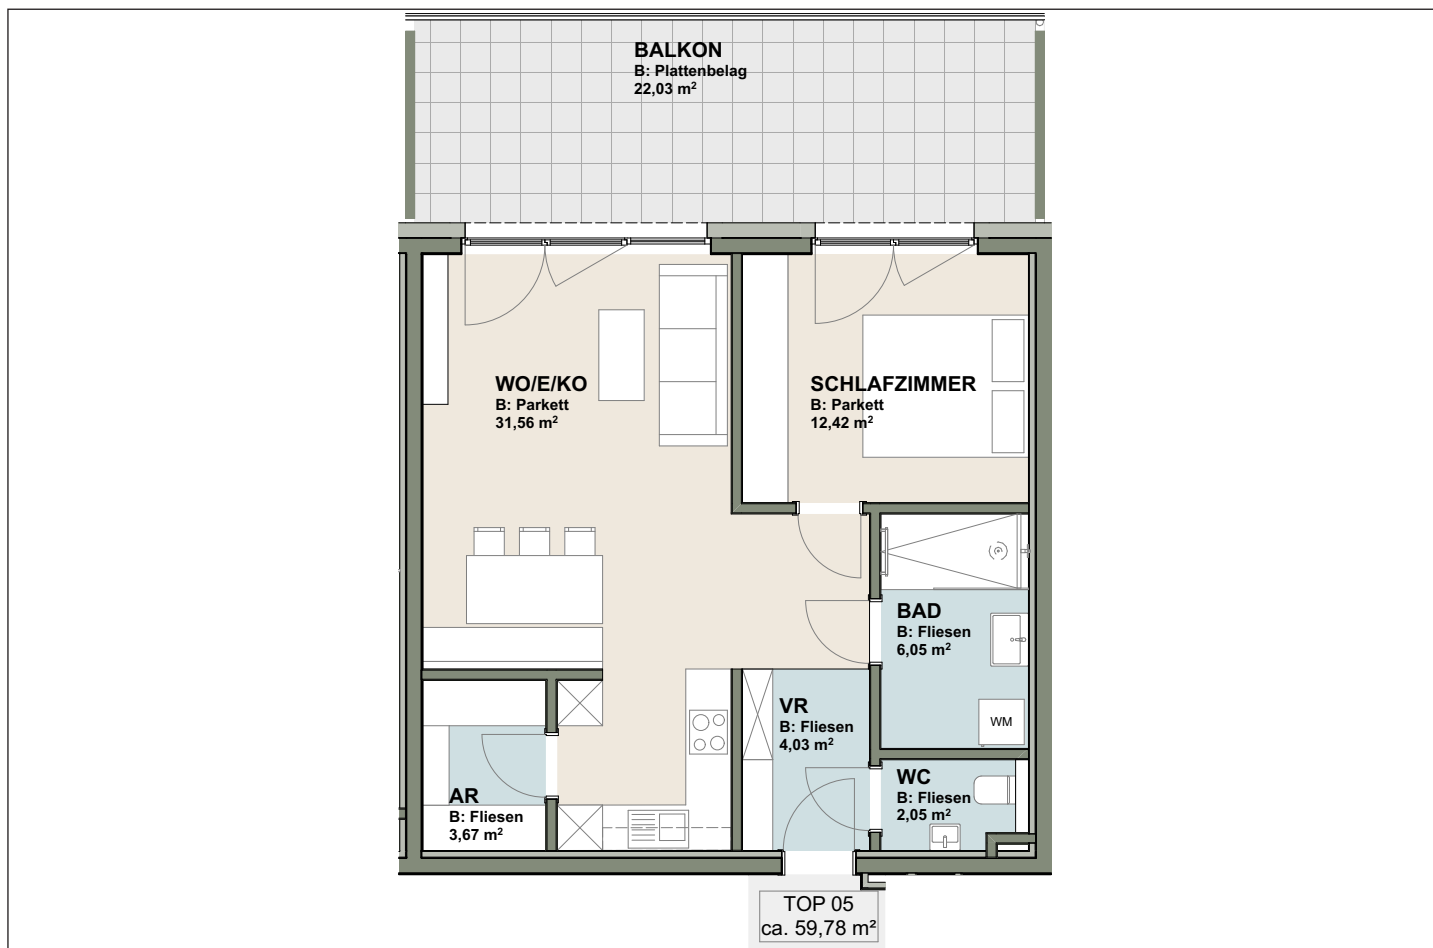

FLÄCHENBESCHREIBUNG

FLÄCHE

Wohnen/Kochen/Essen	31,56 m ²
Schlafzimmer	12,42 m ²
Badezimmer	6,05 m ²
Vorraum	4,03 m ²
Abstellraum	3,67 m ²
WC	2,05 m ²

NUTZFLÄCHE

59,78 m²

Balkon

22,03 m²

PREIS

526.000,00 €