



WHG TOP 6 / ERDGESCHOSS

61,88 m² Nutzfläche

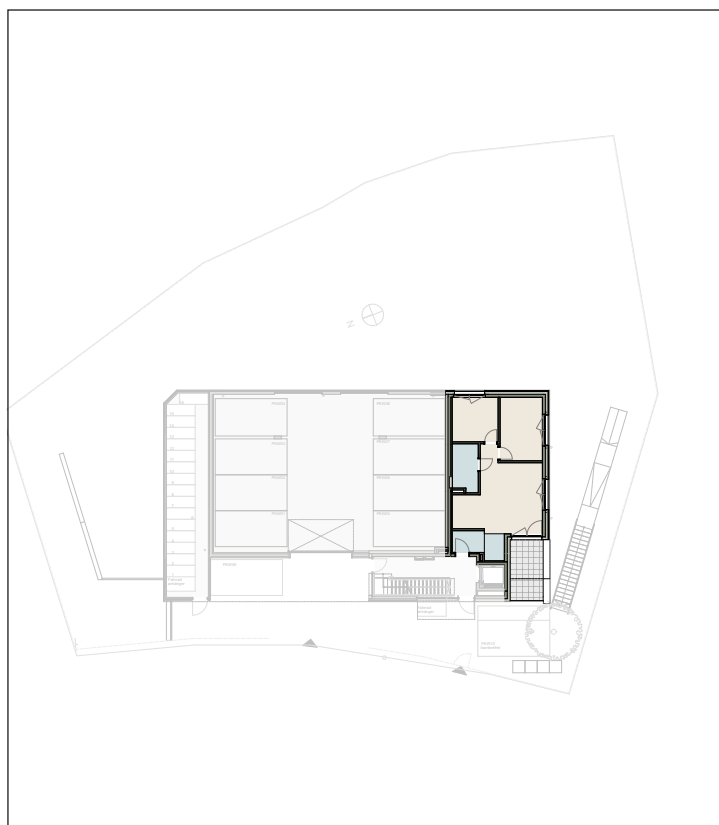

Ihr persönlicher Ansprechpartner: Christina Scharfegger, c.scharfegger@simas.at, +43 664 44 61 018

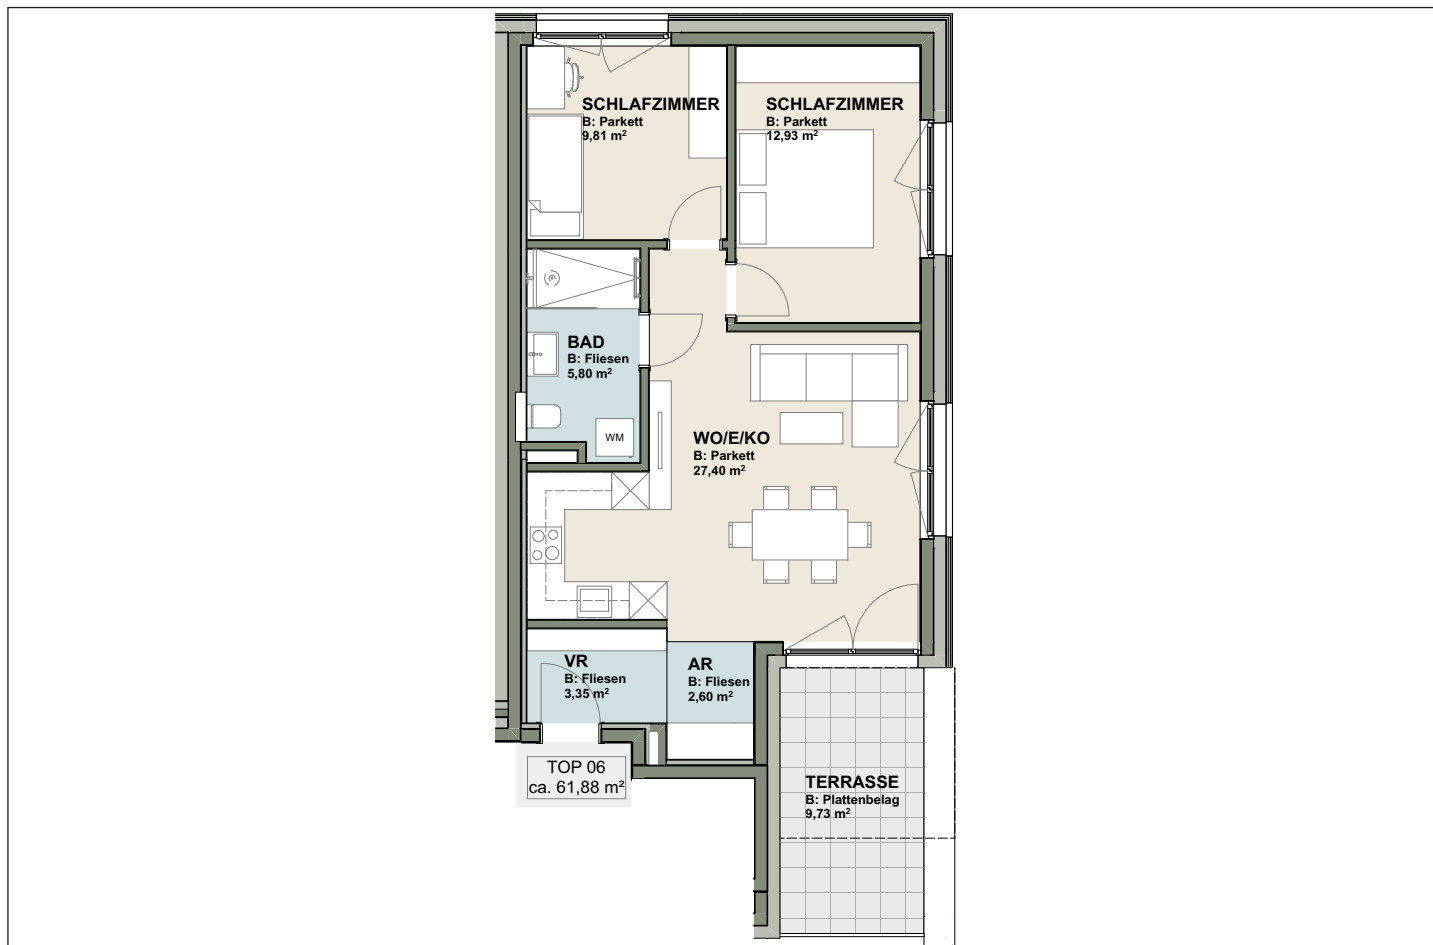

FLÄCHENBESCHREIBUNG

FLÄCHE

Wohnen/Kochen/Essen

27,40 m²

Schlafzimmer 1

12,93 m²

Schlafzimmer 2

9,81 m²

Badezimmer

5,80 m²

Vorraum

3,35 m²

Abstellraum

2,60 m²

NUTZFLÄCHE

61,88 m²

Terrasse

9,73 m²

PREIS

529.000,00 €