



WHG TOP 3 / ERDGESCHOSS

71,57 m² Nutzfläche

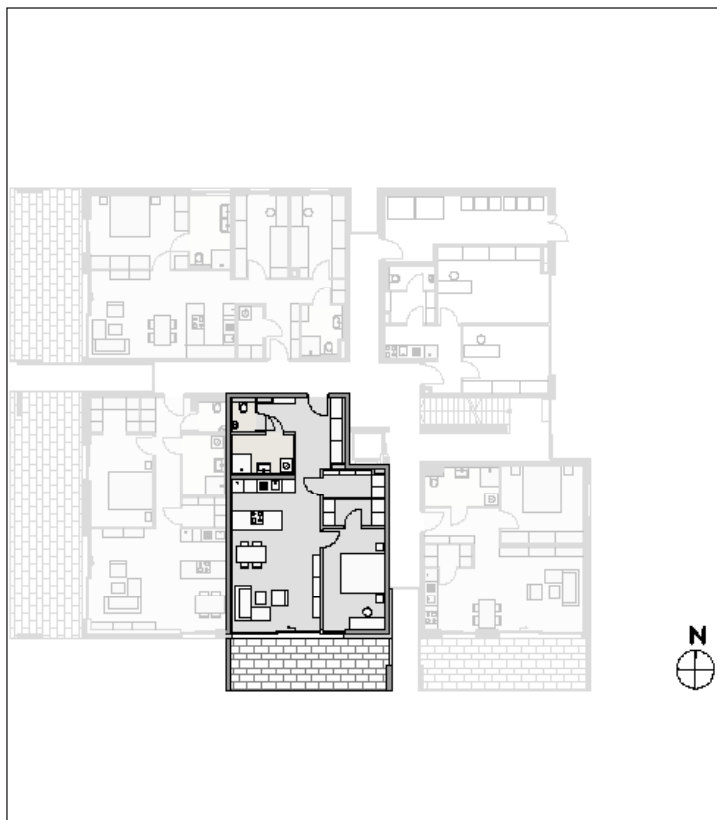

Ihr persönlicher Ansprechpartner: Christina Scharfegger, c.scharfegger@simas.at, +43 664 44 61 018

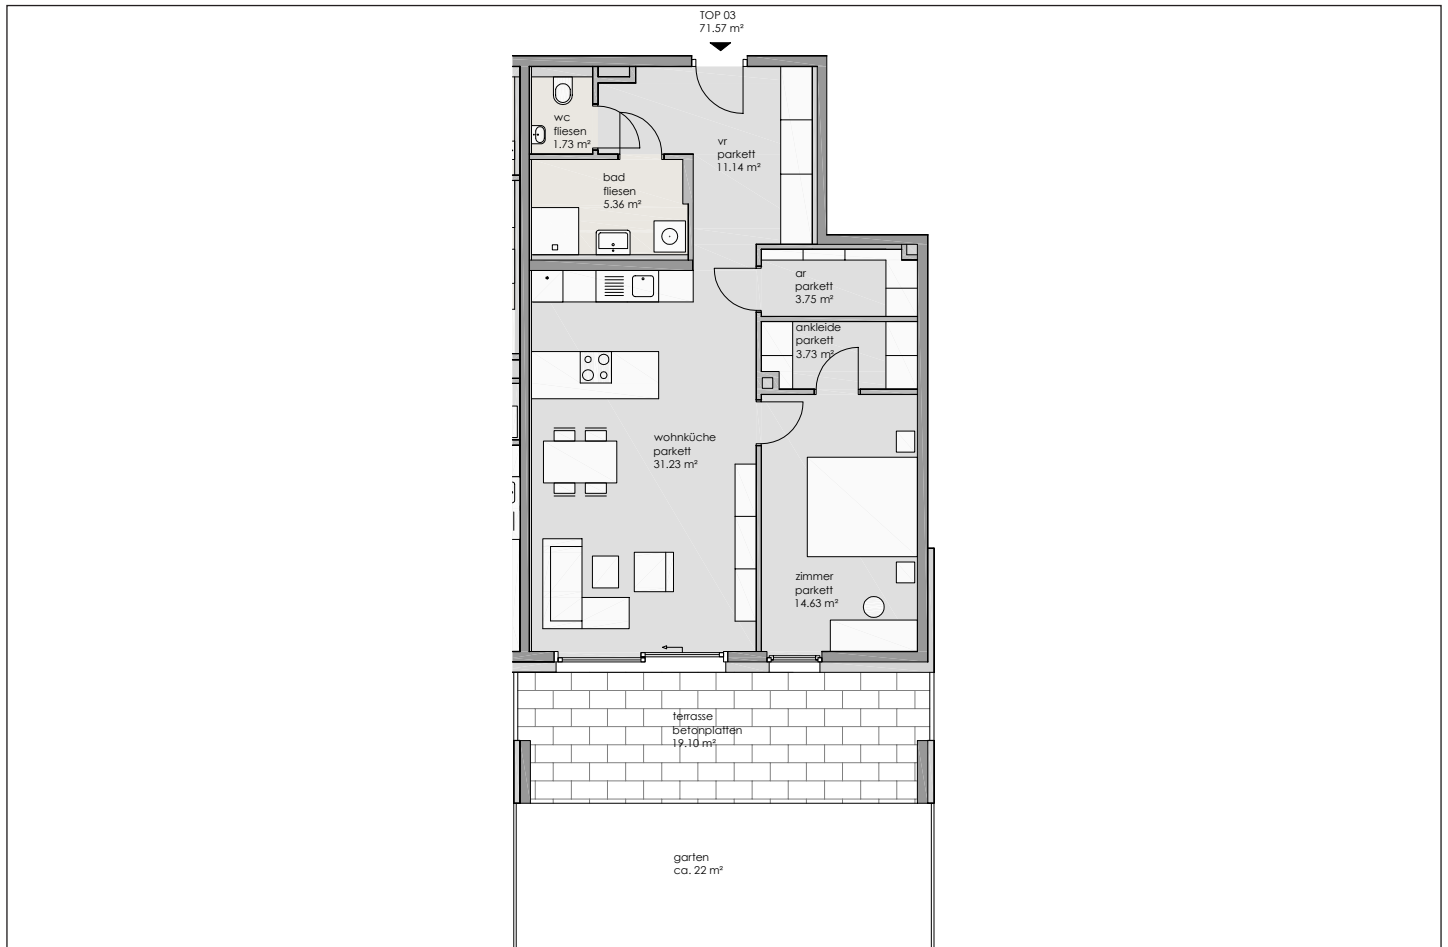

FLÄCHENBESCHREIBUNG

FLÄCHENBESCHREIBUNG	FLÄCHE
Wohnküche	31,23m ²
Schlafzimmer	14,63 m ²
Ankleide	3,73 m ²
Badezimmer	5,36 m ²
Vorraum	11,14 m ²
Abstellraum	3,75 m ²
WC	1,73 m ²

NUTZFLÄCHE

Terrasse	18,86 m ²
Gartenfläche	22 m ²

PREIS

568.000,00 €