



WHG TOP 12 / 2. OBERGESCHOSS

91,90 m² Nutzfläche

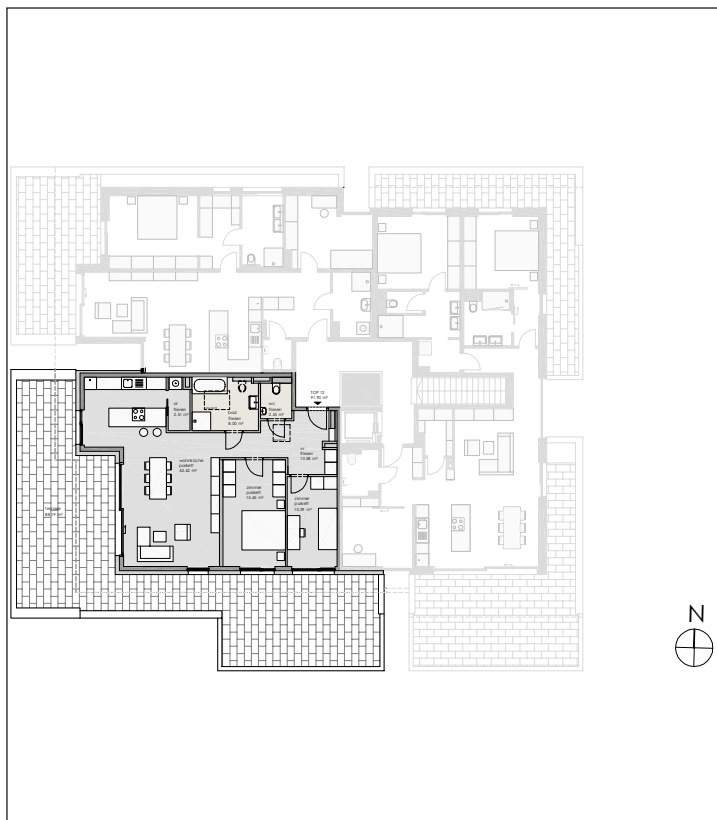

Ihr persönlicher Ansprechpartner: Christina Scharfegger, c.scharfegger@simas.at, +43 664 44 61 018

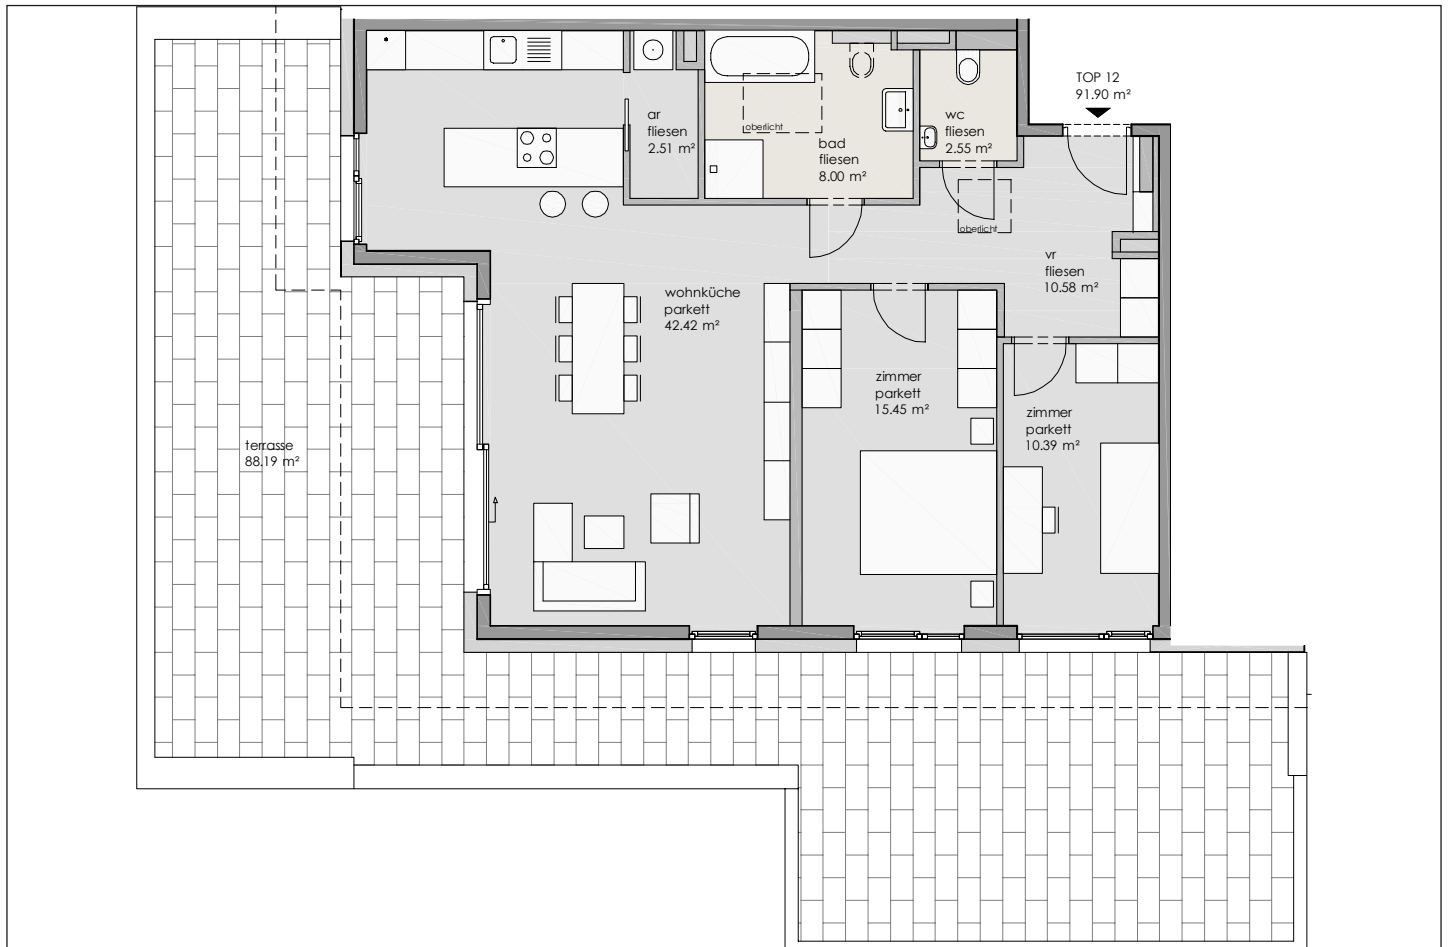

FLÄCHENBESCHREIBUNG

FLÄCHENBESCHREIBUNG	FLÄCHE
Wohnküche	42,42 m ²
Schlafzimmer 1	15,45 m ²
Schlafzimmer 2	10,39 m ²
Badezimmer	8,00 m ²
Vorraum	10,58 m ²
WC	2,55 m ²
Abstellraum	2,51 m ²

NUTZFLÄCHE

Terrasse	88,19 m ²
----------	----------------------

PREIS

1.168.000,00 €