



WHG TOP 1 / 2. UNTERGESCHOSS

81,05 m² Nutzfläche

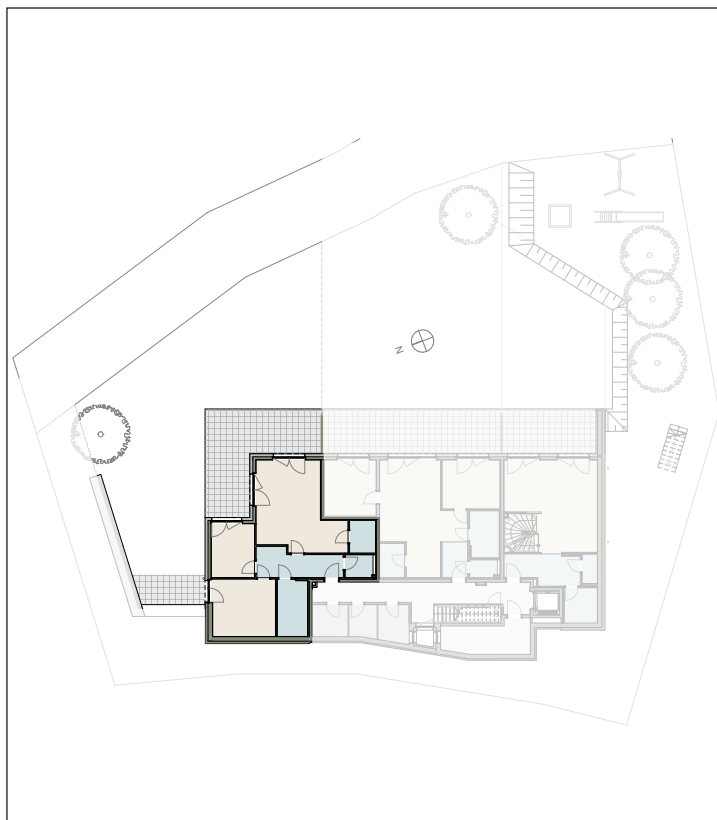

Ihr persönlicher Ansprechpartner: Christina Scharfegger, c.scharfegger@simas.at, +43 664 44 61 018

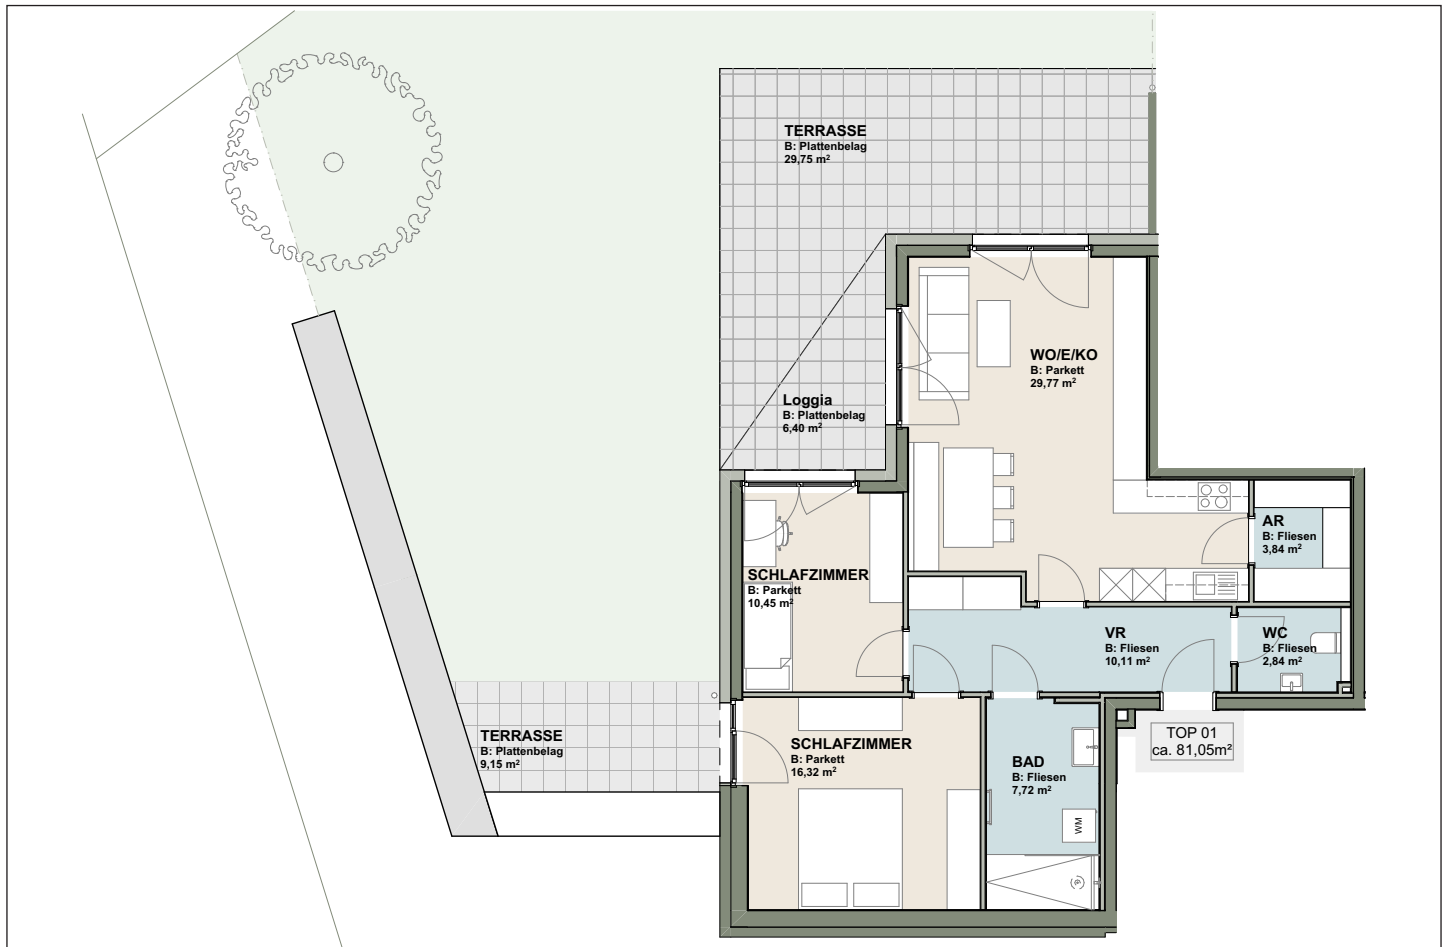

FLÄCHENBESCHREIBUNG

FLÄCHENBESCHREIBUNG	FLÄCHE
Wohnen/Kochen/Essen	29,77 m ²
Schlafzimmer 1	10,45 m ²
Schlafzimmer 2	16,32 m ²
Badezimmer	7,72 m ²
Vorraum	10,11 m ²
Abstellraum	3,84 m ²
WC	2,84 m ²

NUTZFLÄCHE

Nutzfläche	81,05 m ²
Gartenfläche ca.	178,23 m ²
Loggia	6,40 m ²
Terrasse 1	29,75 m ²
Terrasse 2	9,15 m ²

PREIS

697.000,00 €