



# WHG TOP 4 / 1. UNTERGESCHOSS

## 60,07 m<sup>2</sup> Nutzfläche

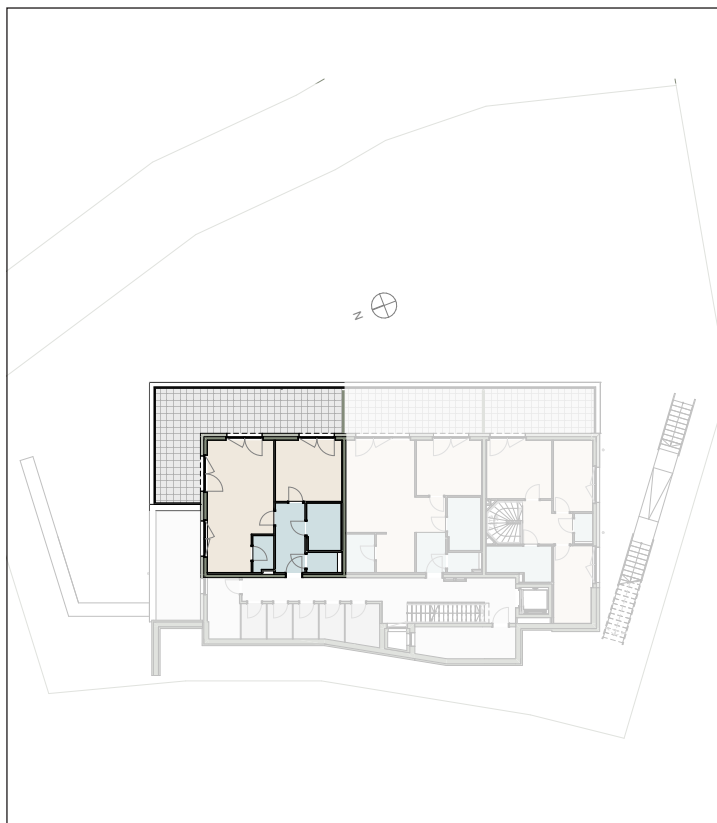

Ihr persönlicher Ansprechpartner: Christina Scharfegger, c.scharfegger@simas.at, +43 664 44 61 018

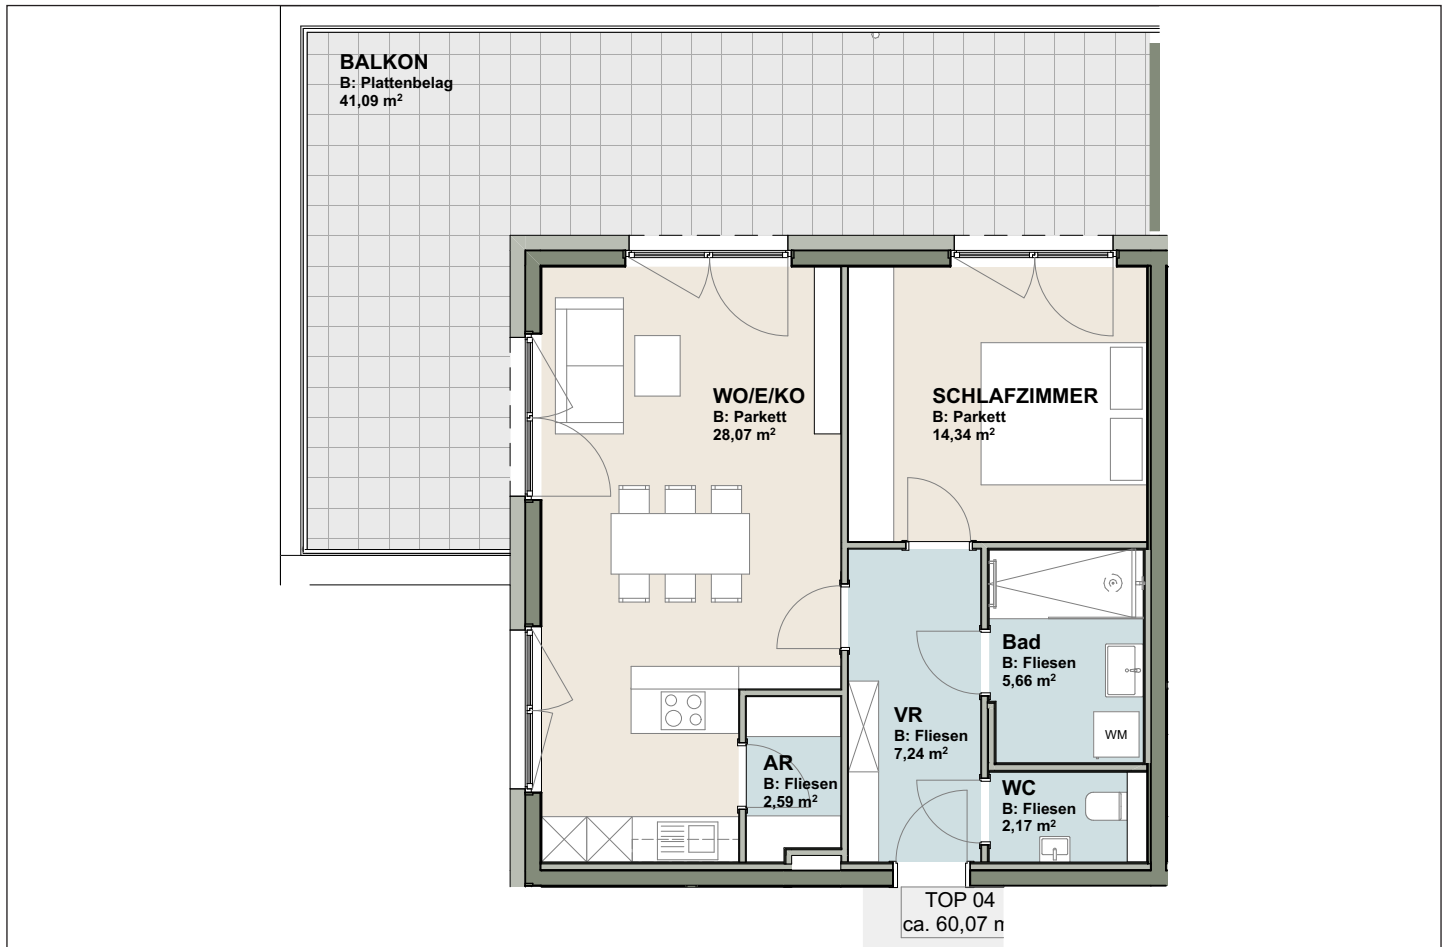

### FLÄCHENBESCHREIBUNG

### FLÄCHE

Wohnen/Kochen/Essen	28,07 m <sup>2</sup>
Schlafzimmer	14,34 m <sup>2</sup>
Badezimmer	5,66 m <sup>2</sup>
Vorraum	7,24 m <sup>2</sup>
Abstellraum	2,59 m <sup>2</sup>
WC	2,17 m <sup>2</sup>

### NUTZFLÄCHE

60,07 m<sup>2</sup>

Balkon

41,09 m<sup>2</sup>

### PREIS

522.600,00 €