



# WHG TOP 5 / 1. UNTERGESCHOSS

## 60,71 m<sup>2</sup> Nutzfläche

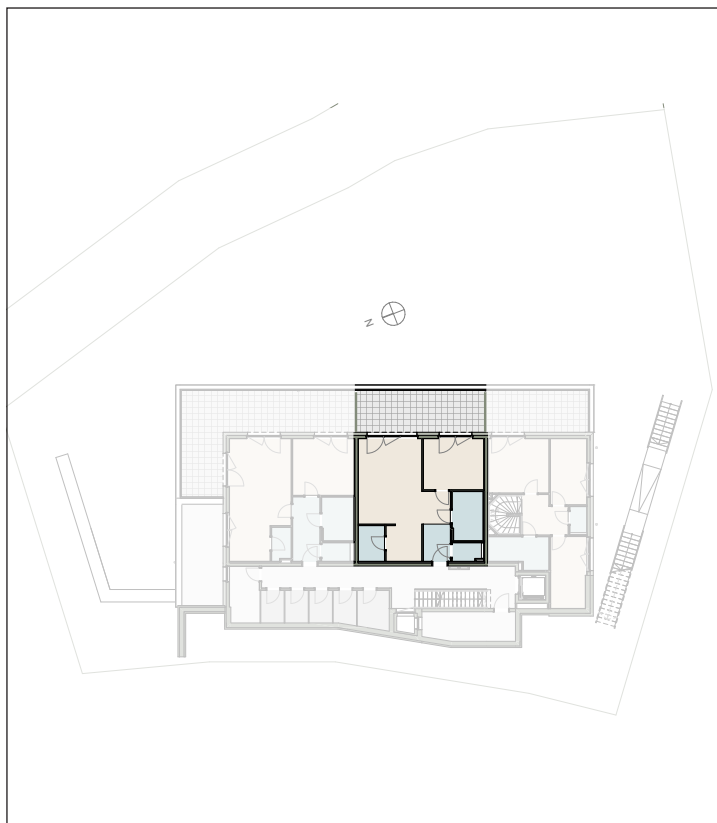

Ihr persönlicher Ansprechpartner: Christina Scharfegger, c.scharfegger@simas.at, +43 664 44 61 018

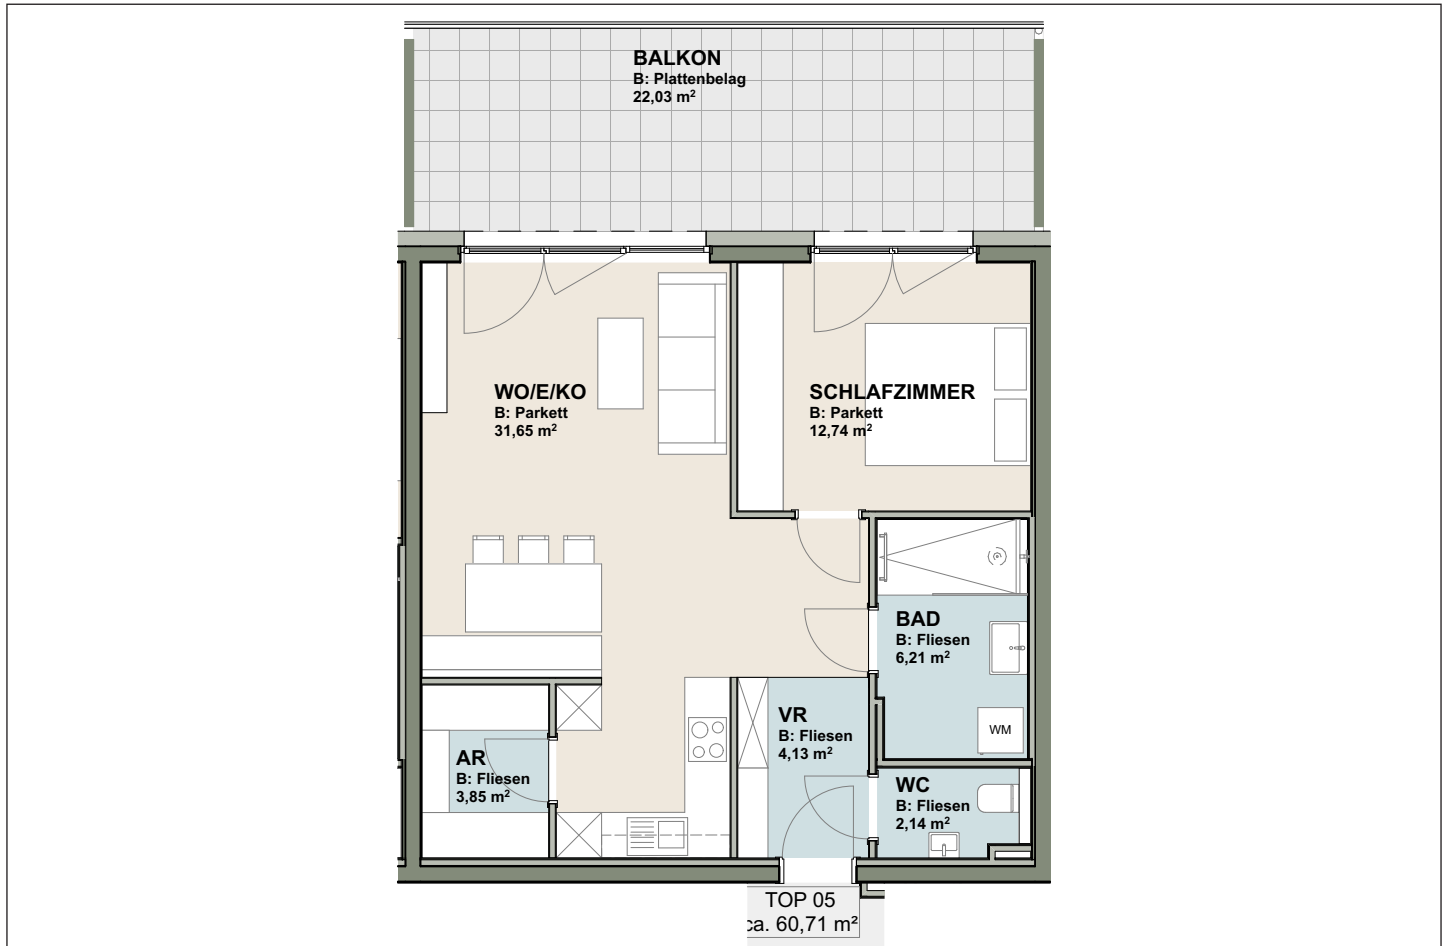

### FLÄCHENBESCHREIBUNG

### FLÄCHE

Wohnen/Kochen/Essen	31,65 m <sup>2</sup>
Schlafzimmer	12,74 m <sup>2</sup>
Badezimmer	6,21 m <sup>2</sup>
Vorraum	4,13 m <sup>2</sup>
Abstellraum	3,85 m <sup>2</sup>
WC	2,14 m <sup>2</sup>

### NUTZFLÄCHE

Balkon 60,71 m<sup>2</sup>

22,03 m<sup>2</sup>

### PREIS

528.000,00 €