



WHG TOP 8 / DACHGESCHOSS

102,18 m² Nutzfläche

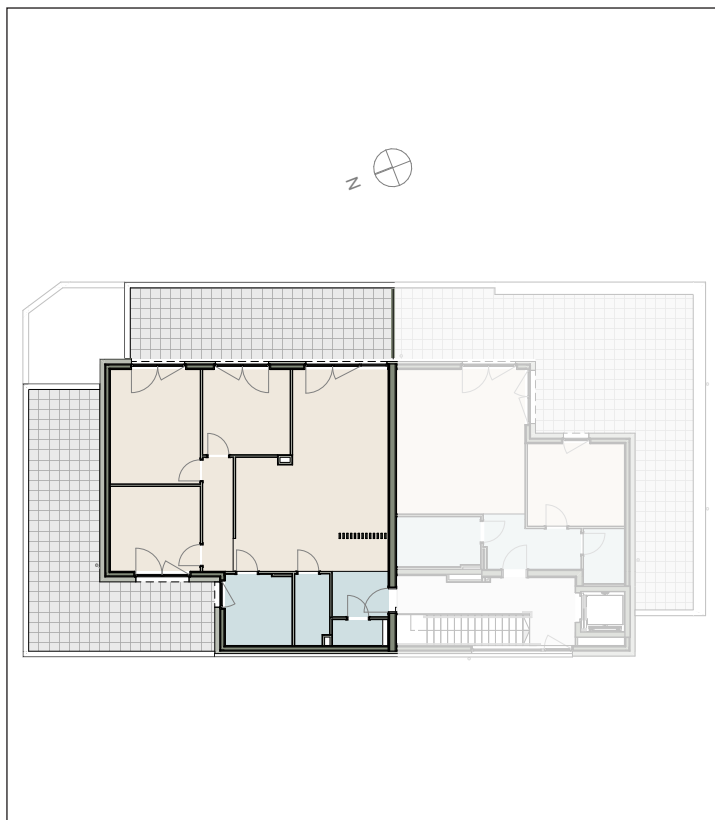

Ihr persönlicher Ansprechpartner: Christina Scharfegger, c.scharfegger@simas.at, +43 664 44 61 018

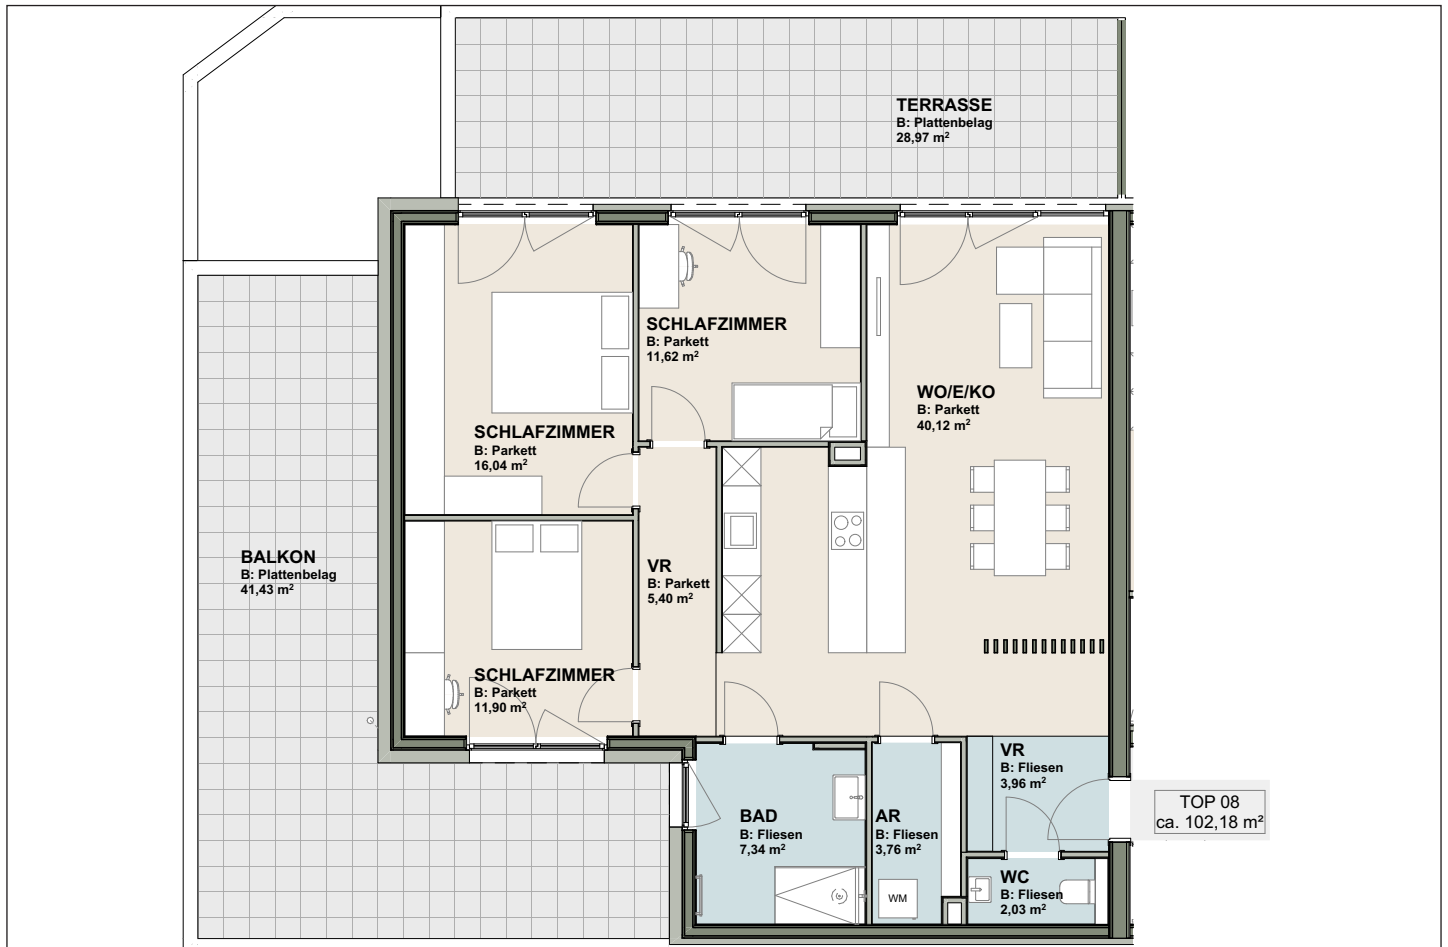

FLÄCHENBESCHREIBUNG

FLÄCHE

Wohnen/Kochen/Essen	40,12 m ²
Schlafzimmer 1	11,90 m ²
Schlafzimmer 2	16,04 m ²
Schlafzimmer 3	11,62 m ²
Badezimmer	7,34 m ²
Vorraum 1	5,40 m ²
Vorraum 2	3,76 m ²
Abstellraum	3,76 m ²
WC	2,03 m ²

NUTZFLÄCHE

102,18 m²

Terrasse

28,97 m²

Balkon

41,43 m²

PREIS

1.073.000,00 €