



WHG TOP 2/ EBENE 2

63,93 m² Nutzfläche

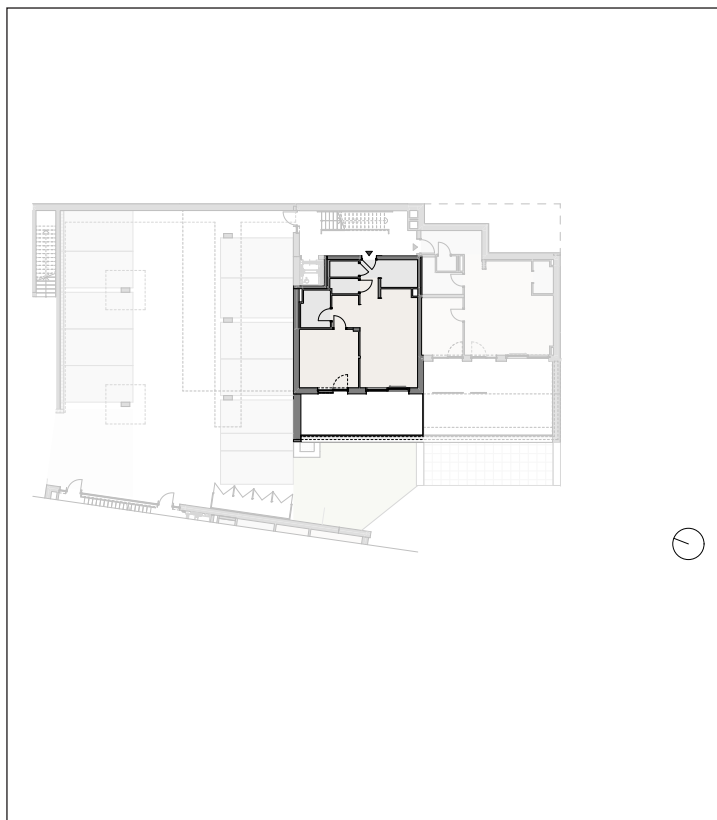

Ihr persönlicher Ansprechpartner: Christina Scharfegger, c.scharfegger@simas.at, +43 664 44 61 018

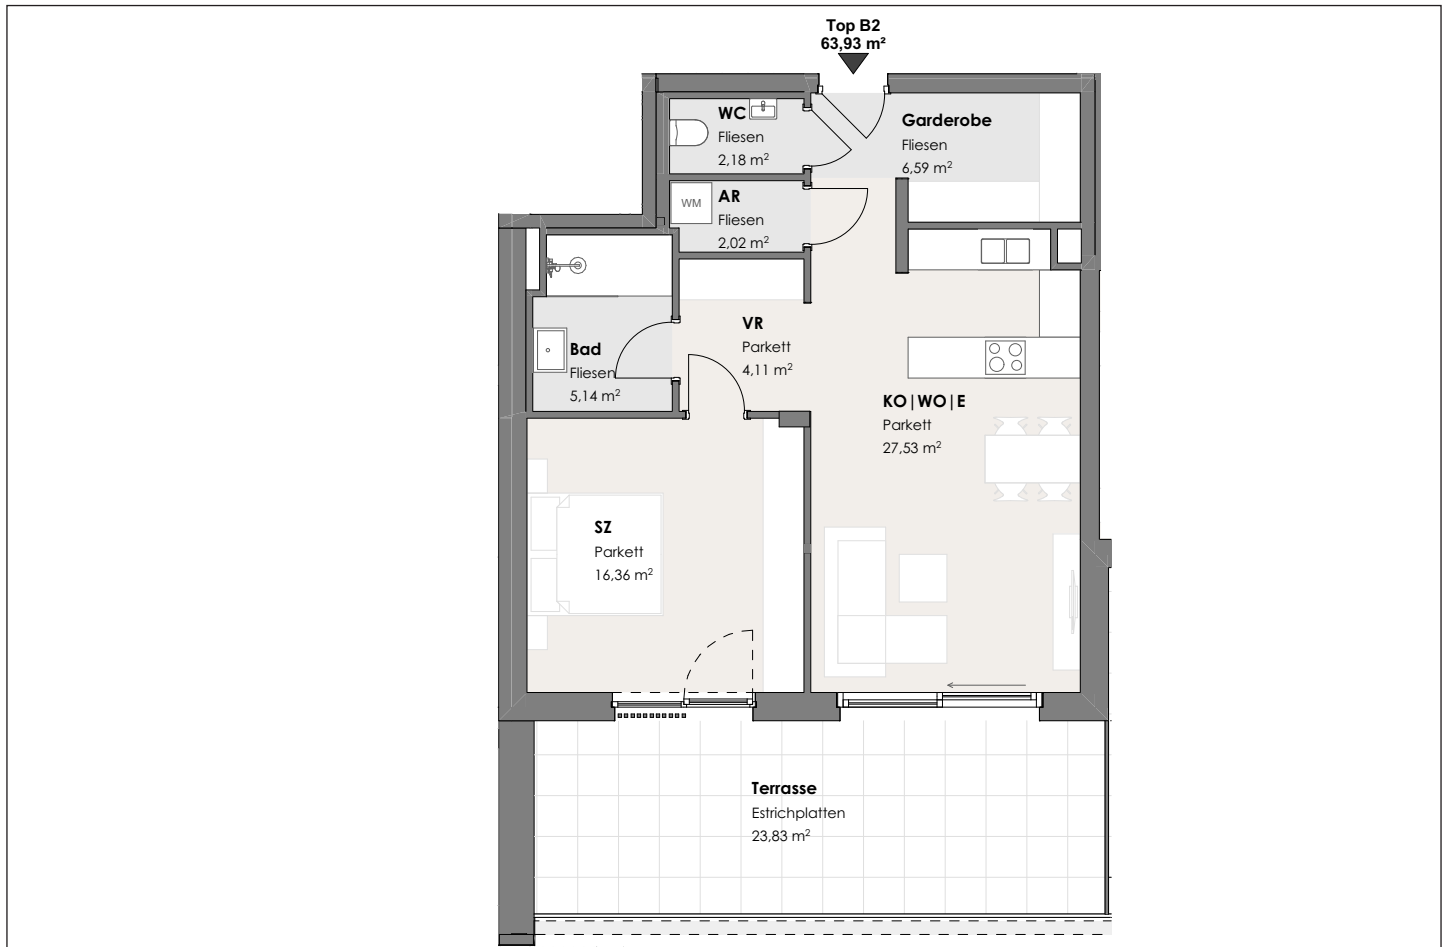

FLÄCHENBESCHREIBUNG

FLÄCHE

Wohnen/Kochen/Essen

27,53 m²

Schlafzimmer

16,36 m²

Badezimmer

5,14 m²

Abstellraum

2,02 m²

Garderobe

6,59 m²

WC

2,18 m²

Vorraum

4,11 m²

NUTZFLÄCHE

63,93 m²

Terrasse

23,83 m²

PREIS

379.000,00 €