


WHG TOP 5 / 2. OBERGESCHOSS


82,54 m² Nutzfläche

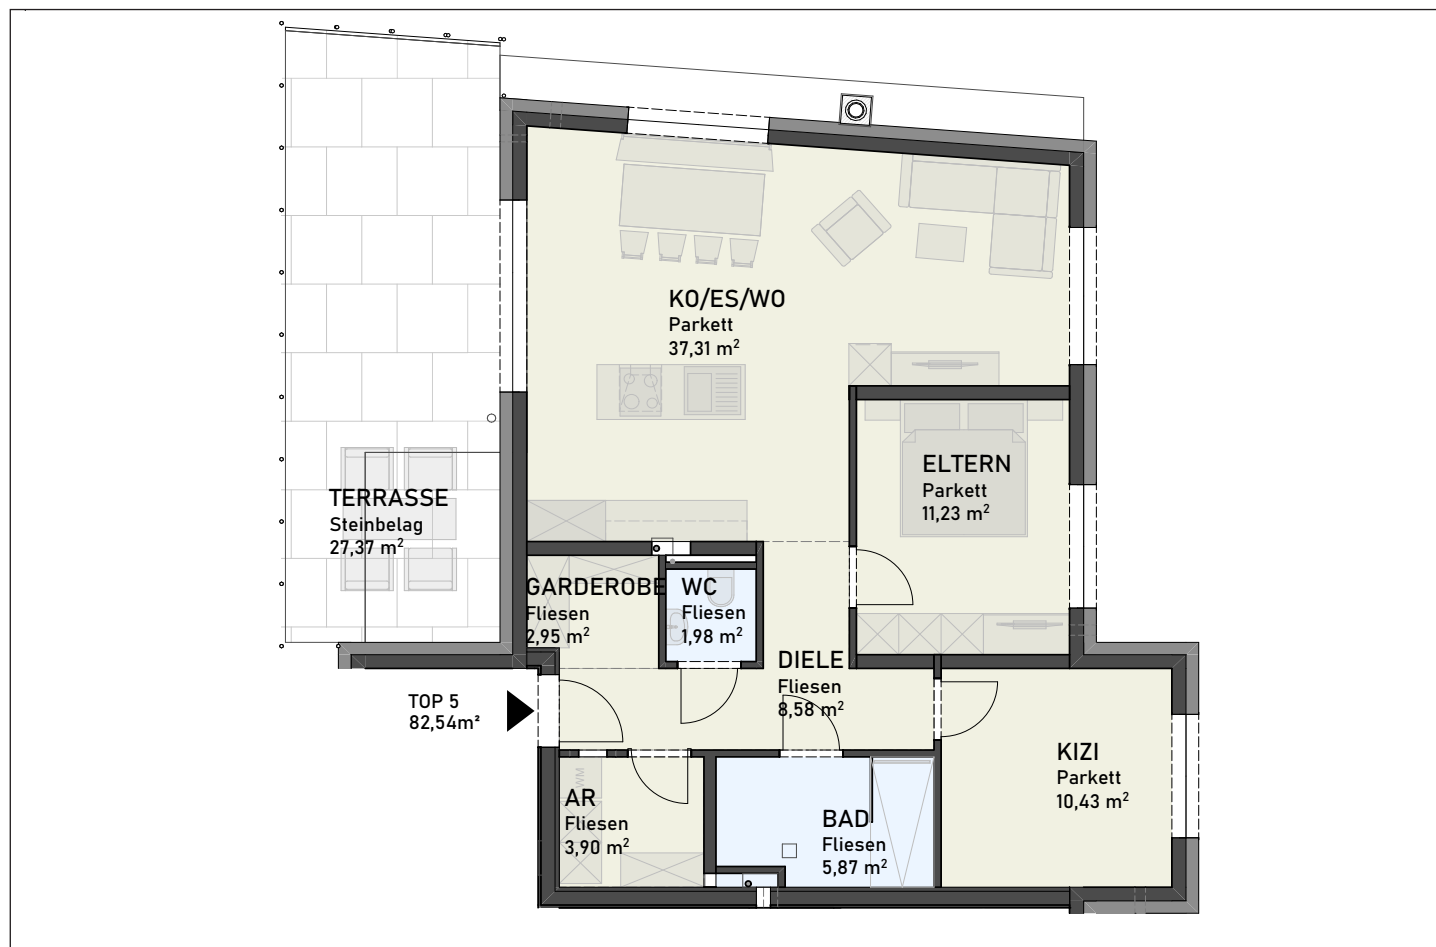

Ihr persönlicher Ansprechpartner: Christina Scharfegger, c.scharfegger@simas.at, +43 664 44 61 018



Übersichtsplan Dachgeschoss

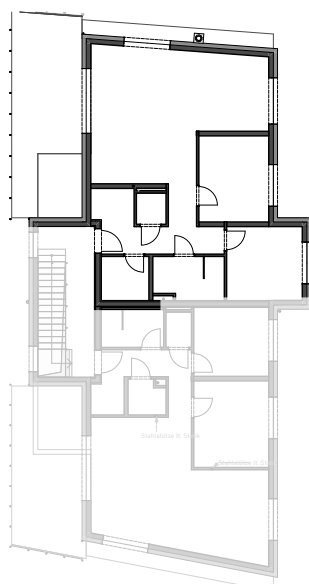

FLÄCHENBESCHREIBUNG

FLÄCHE

Wohnen/Kochen/Essen	37,31 m ²
Schlafzimmer 1	10,43 m ²
Schlafzimmer 2	11,23 m ²
Badezimmer	5,87 m ²
Diele	8,64 m ²
Abstellraum	4,12 m ²
Garderobe	2,96 m ²
WC	1,98 m ²
NUTZFLÄCHE	82,54 m²
Balkon	27,37m ²
PREIS	438.000,00 €
zzgl. 2 PKW-Stellplätze á	7.500,00 €