



WHG TOP 7 / 1. OBERGESCHOSS

71,47 m² Nutzfläche

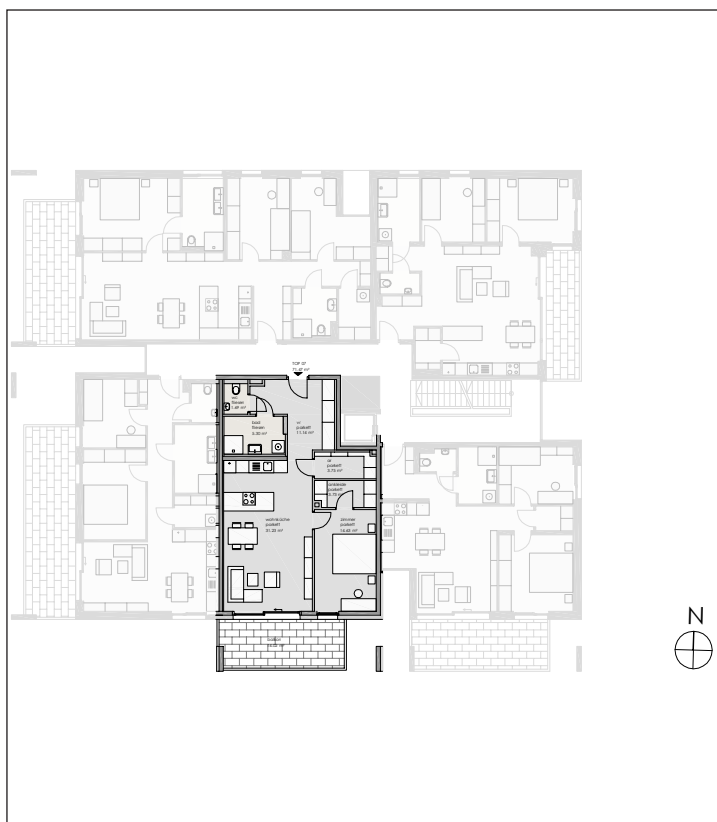

Ihr persönlicher Ansprechpartner: Christina Scharfegger, c.scharfegger@simas.at, +43 664 44 61 018

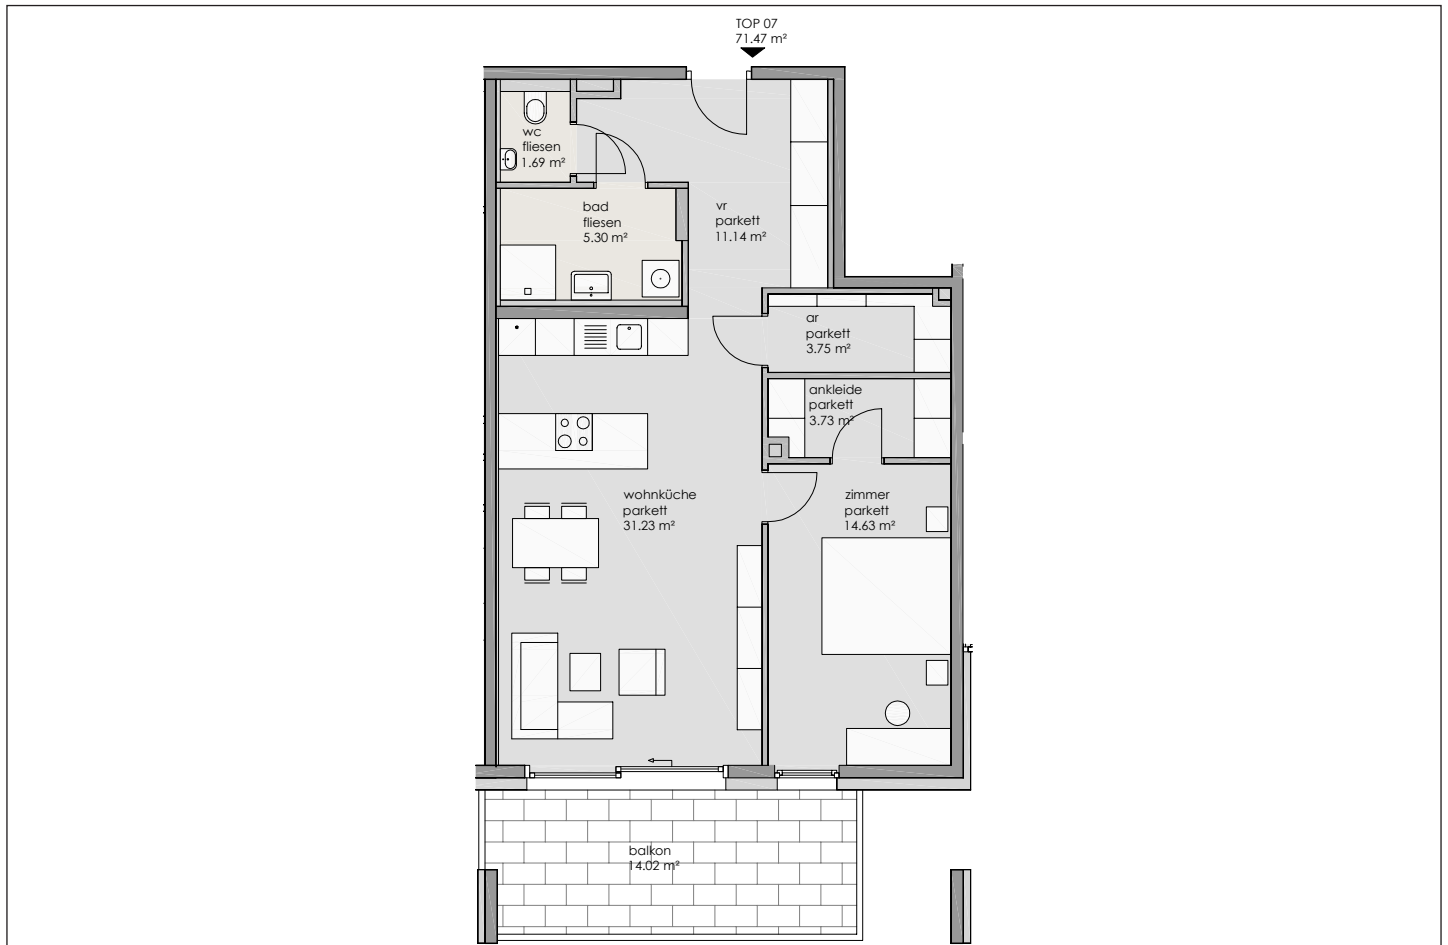

FLÄCHENBESCHREIBUNG

FLÄCHE

Wohnküche	31,23 m ²
Schlafzimmer	14,63 m ²
Ankleide	3,73 m ²
Badezimmer	5,30 m ²
Vorraum	11,14 m ²
Abstellraum	3,75 m ²
WC	1,69 m ²

NUTZFLÄCHE

71,47m²

Balkon

14,02 m²

**PREIS
INKL. HOCHWERTIGER TISCHLERKÜCHE**

630.000,00 €