



# WHG TOP 8 / 1. OBERGESCHOSS

## 69,10 m<sup>2</sup> Nutzfläche

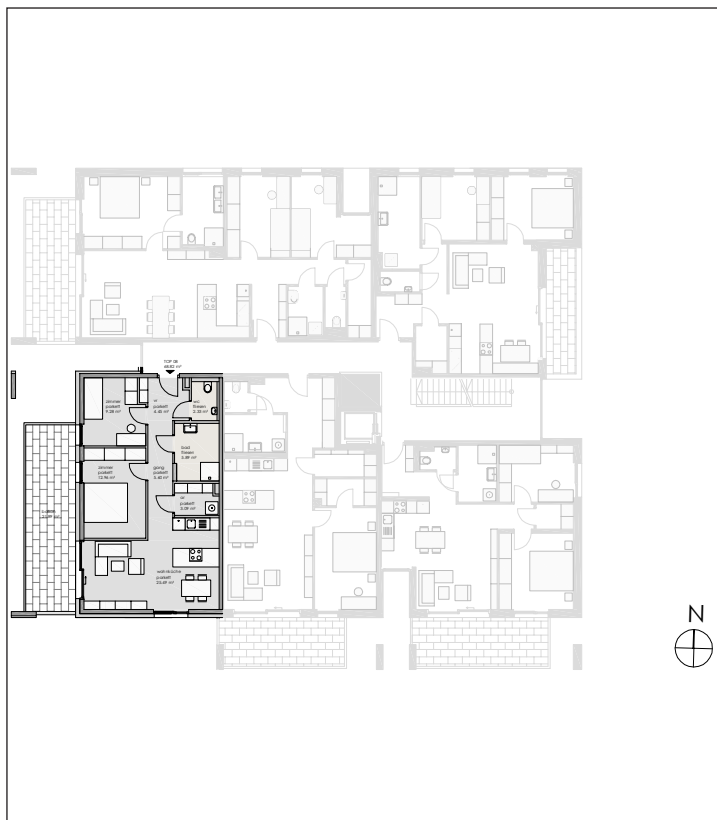

Ihr persönlicher Ansprechpartner: Christina Scharfegger, c.scharfegger@simas.at, +43 664 44 61 018

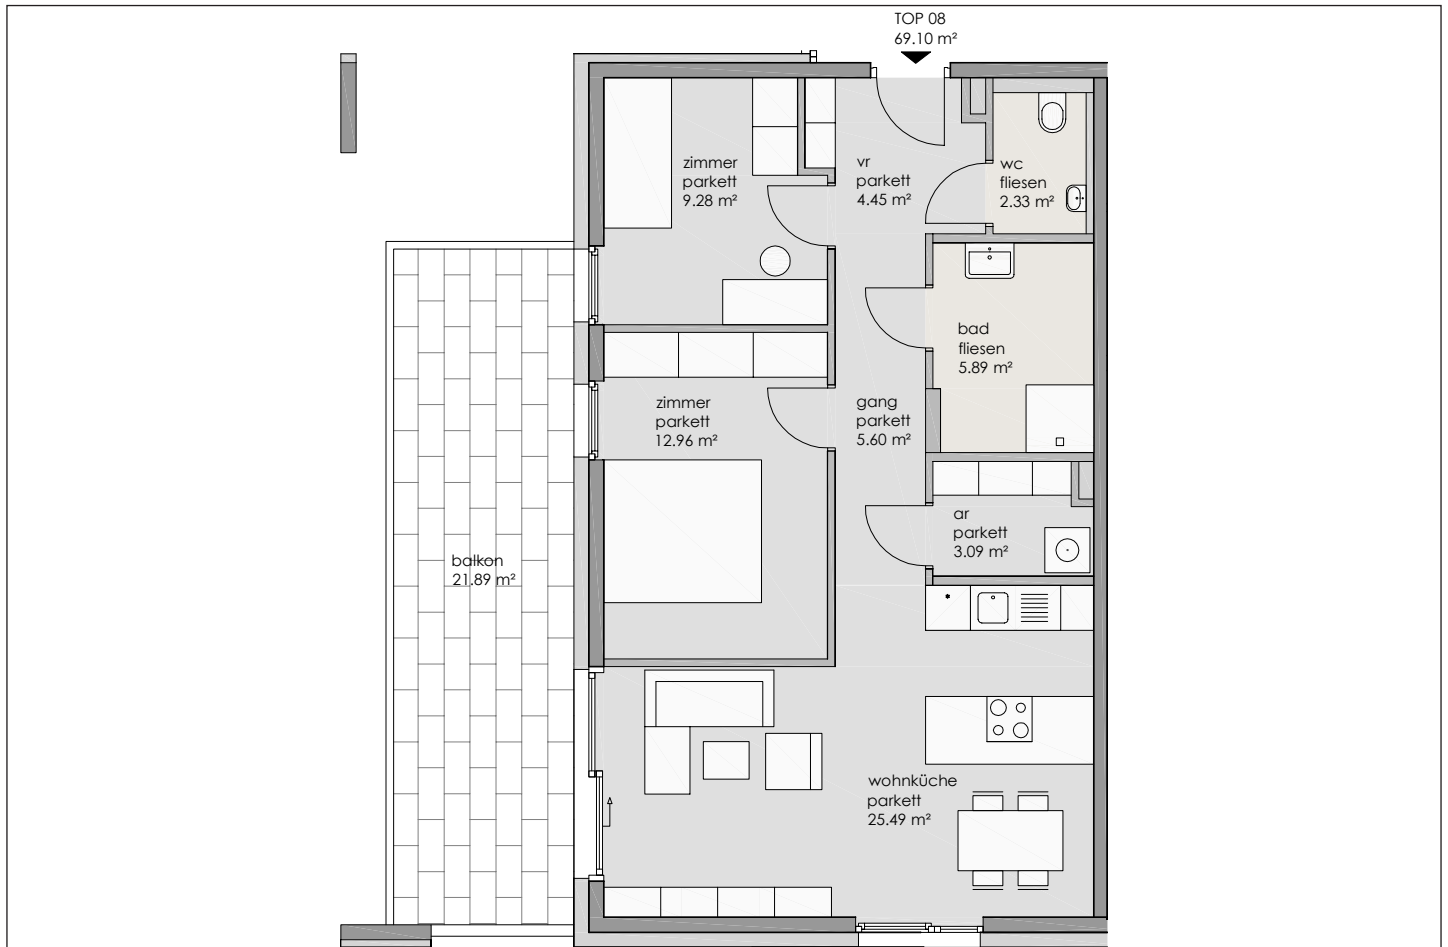

### FLÄCHENBESCHREIBUNG

### FLÄCHE

Wohnküche	25,49 m <sup>2</sup>
Schlafzimmer 1	12,96 m <sup>2</sup>
Schlafzimmer 2	9,28 m <sup>2</sup>
Badezimmer	5,89 m <sup>2</sup>
Vorraum	4,45 m <sup>2</sup>
Abstellraum	3,09 m <sup>2</sup>
WC	2,33 m <sup>2</sup>
Gang	5,60 m <sup>2</sup>

### NUTZFLÄCHE

**69,10 m<sup>2</sup>**

Balkon

21,89 m<sup>2</sup>

**PREIS  
INKL. HOCHWERTIGER TISCHLERKÜCHE**

**649.000,00 €**