



WHG TOP 2 / 2. UNTERGESCHOSS

73,84 m² Nutzfläche

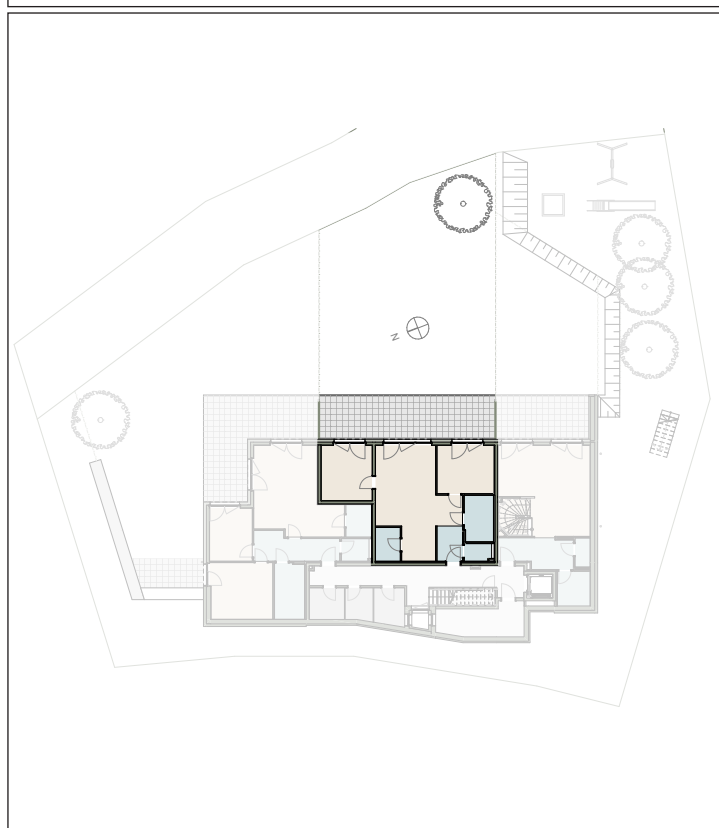

Ihr persönlicher Ansprechpartner: Christina Scharfegger, c.scharfegger@simas.at, +43 664 44 61 018

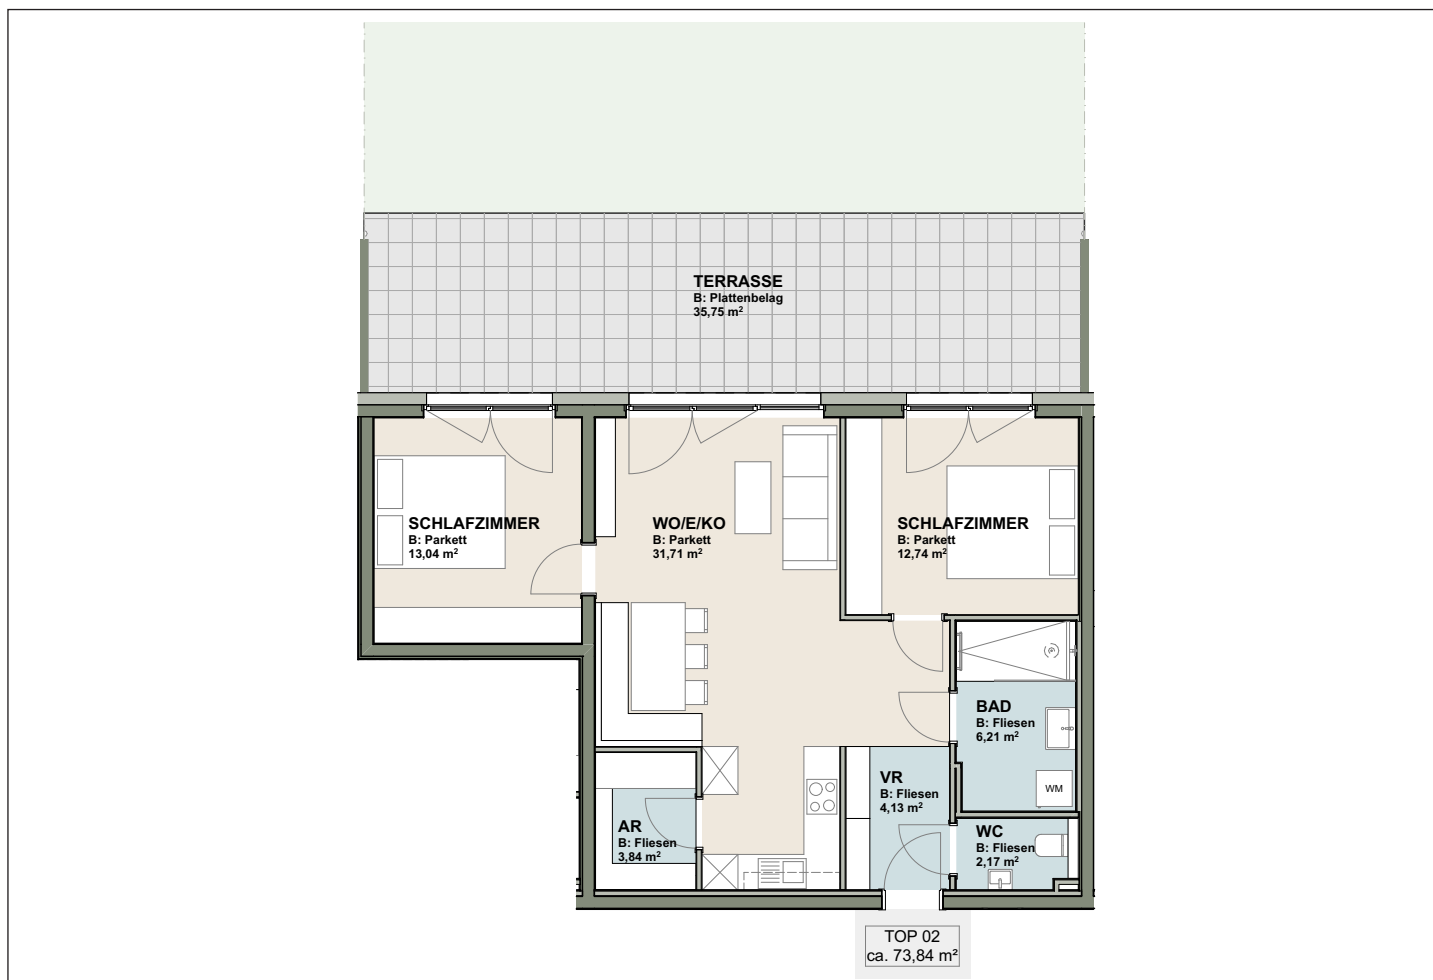

FLÄCHENBESCHREIBUNG

FLÄCHENBESCHREIBUNG	FLÄCHE
Wohnen/Kochen/Essen	31,71 m ²
Schlafzimmer 1	13,04 m ²
Schlafzimmer 2	12,74 m ²
Badezimmer	6,21 m ²
Vorraum	4,13 m ²
Abstellraum	3,84 m ²
WC	2,17 m ²

NUTZFLÄCHE

Nutzfläche	73,84 m ²
Gartenfläche ca.	168,79 m ²
Terrasse	35,75 m ²

PREIS

648.000,00 €