



WHG TOP 7 / DACHGESCHOSS

58,34 m² Nutzfläche

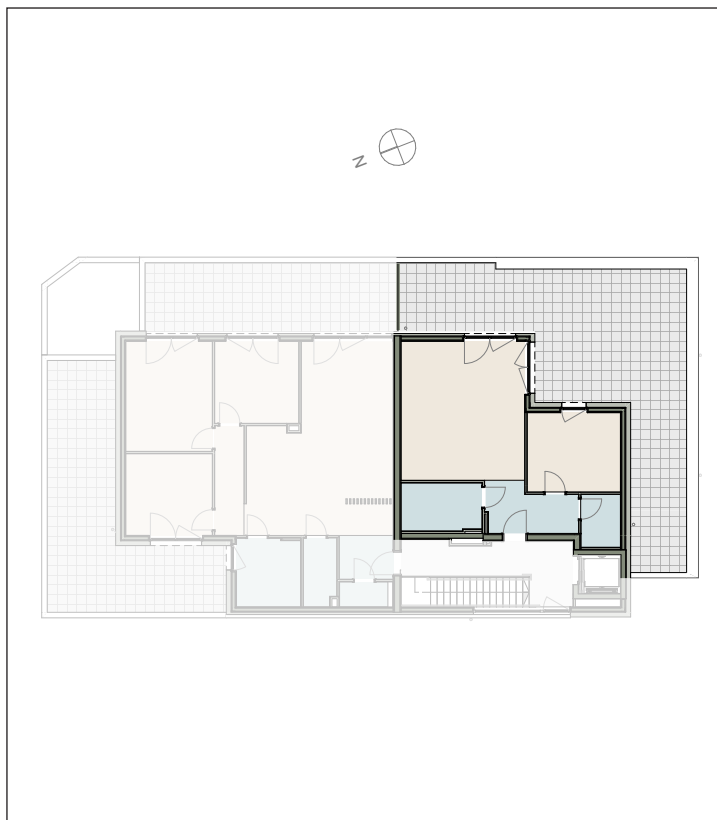

Ihr persönlicher Ansprechpartner: Christina Scharfegger, c.scharfegger@simas.at, +43 664 44 61 018

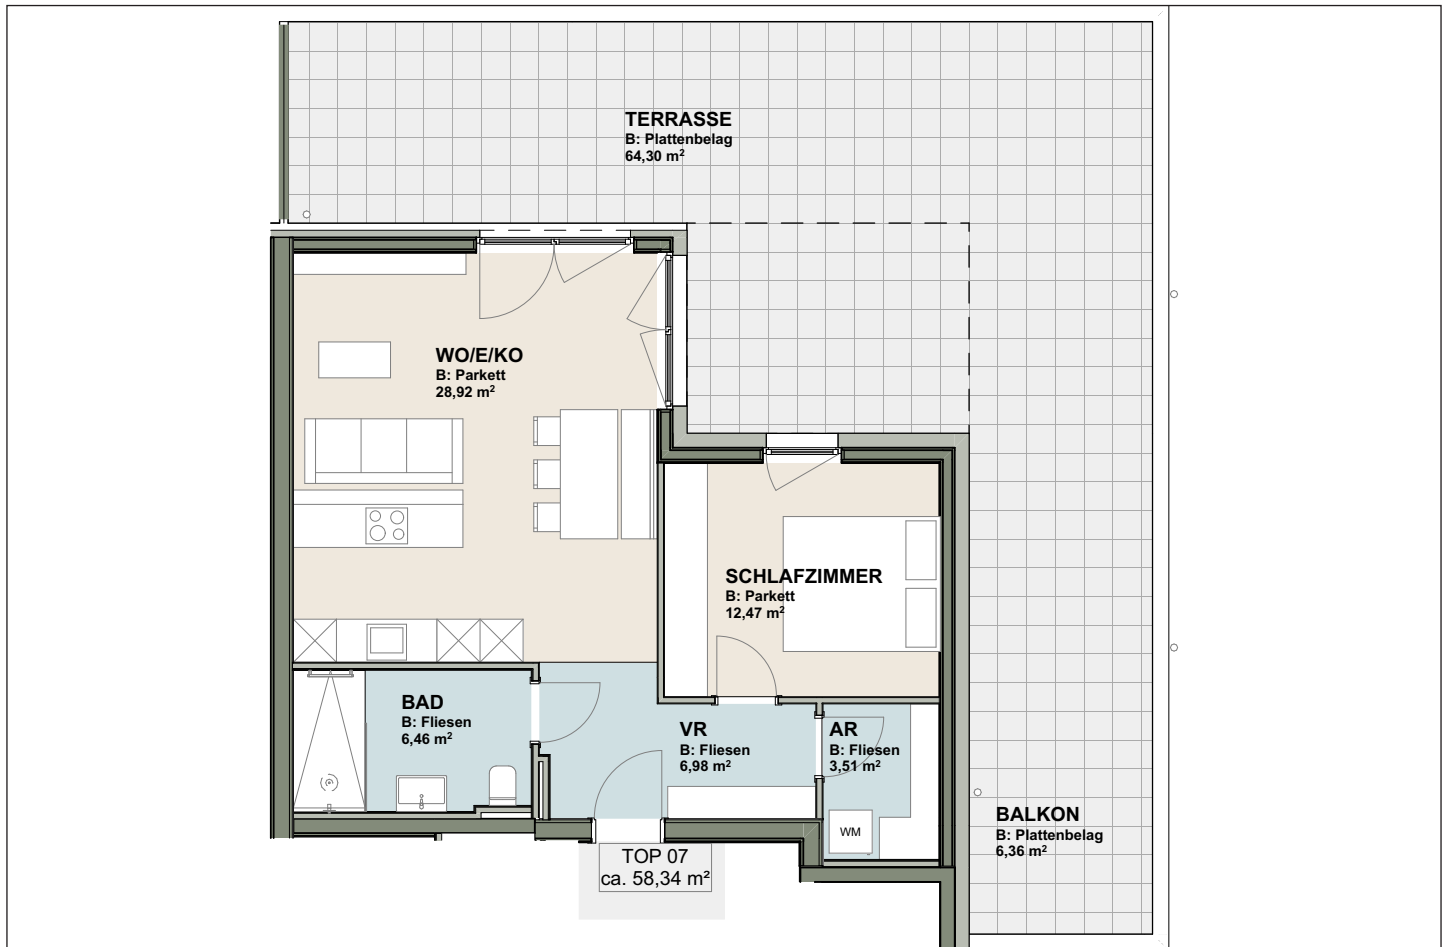

FLÄCHENBESCHREIBUNG

Wohnen/Kochen/Essen

FLÄCHE

28,92 m²

Schlafzimmer

12,47 m²

Badezimmer

6,46 m²

Vorraum

6,98 m²

Abstellraum

3,51 m²

NUTZFLÄCHE

58,34 m²

Terrasse

64,30 m²

Balkon

6,36 m²

PREIS

635.900,00 €