



WHG TOP 5 / 1. UNTERGESCHOSS

60,71 m² Nutzfläche

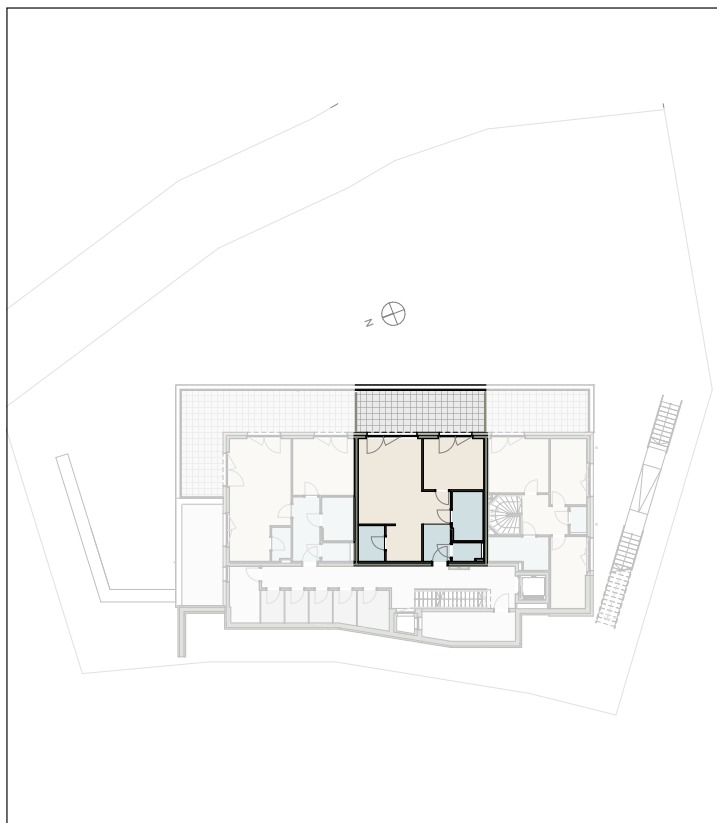

Ihr persönlicher Ansprechpartner: Christina Scharfegger, c.scharfegger@simas.at, +43 664 44 61 018

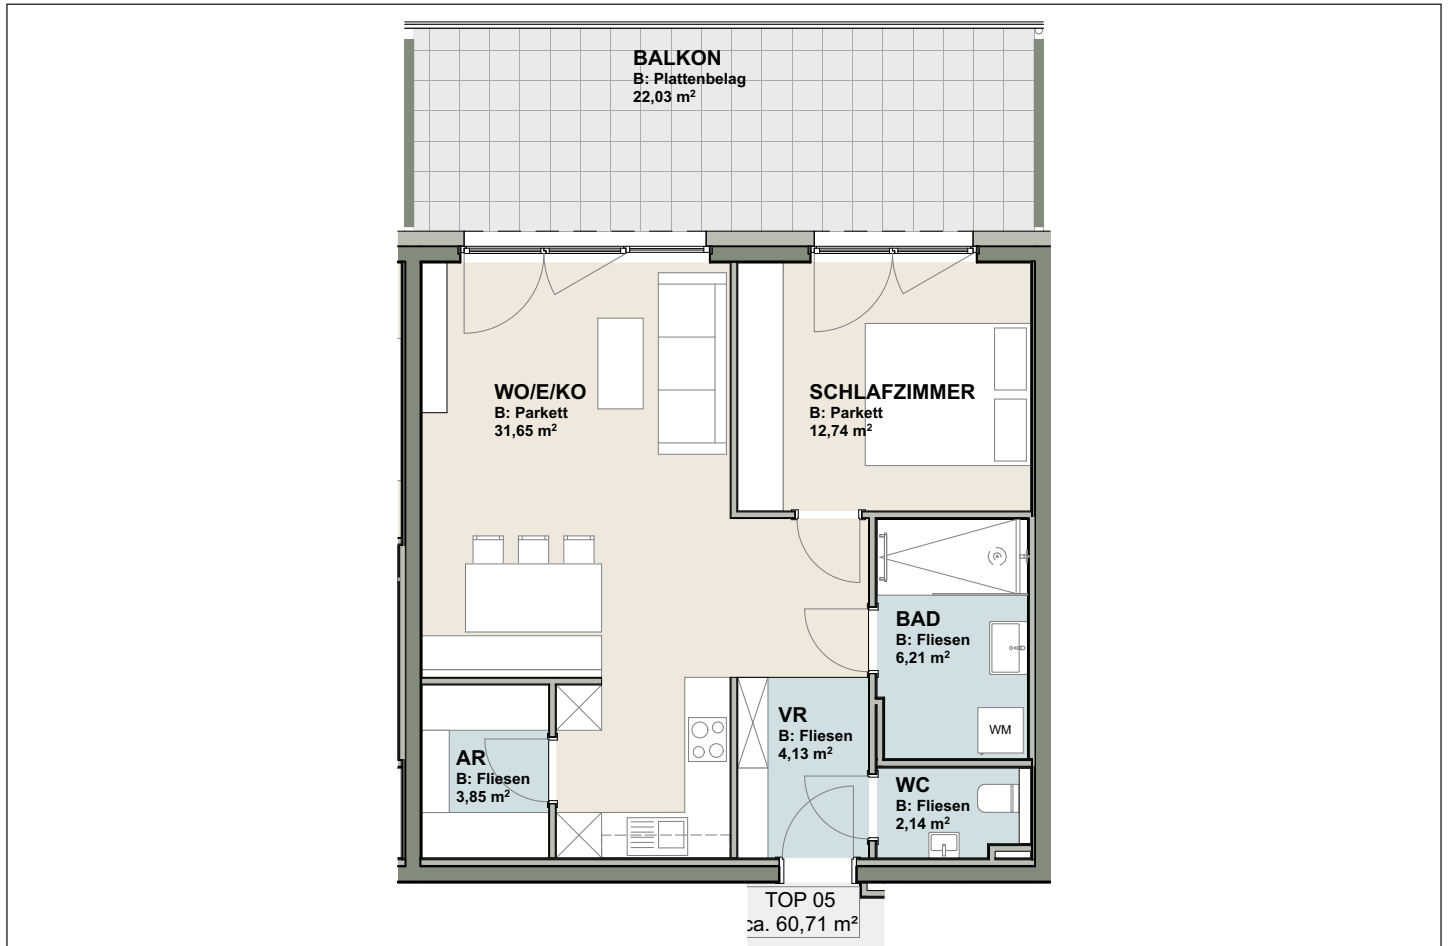

FLÄCHENBESCHREIBUNG

FLÄCHE

Wohnen/Kochen/Essen	31,65 m ²
Schlafzimmer	12,74 m ²
Badezimmer	6,21 m ²
Vorraum	4,13 m ²
Abstellraum	3,85 m ²
WC	2,14 m ²

NUTZFLÄCHE

60,71 m²

Balkon

22,03 m²

PREIS

499.000,00 €