


# WHG TOP 4 / DACHGESCHOSS

## 64,81 m<sup>2</sup> Nutzfläche

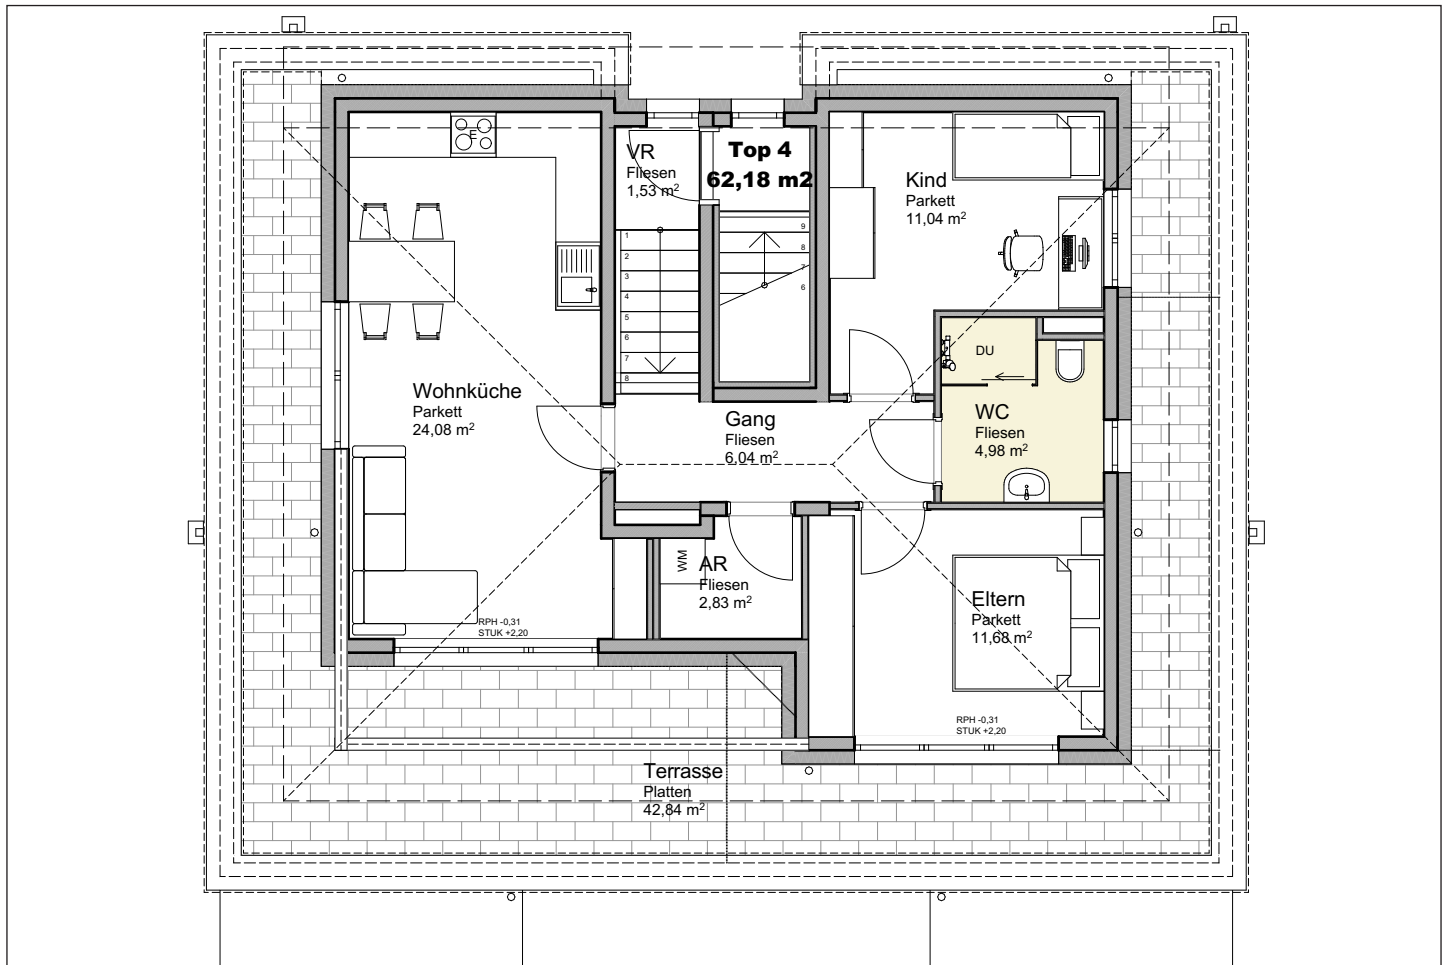

Ihr persönlicher Ansprechpartner: Christina Scharfegger, c.scharfegger@simas.at, +43 664 44 61 018



### FLÄCHENBESCHREIBUNG

### FLÄCHE

Wohnen/Kochen/Essen	24,08 m <sup>2</sup>
Schlafzimmer	11,68 m <sup>2</sup>
Kinderzimmer	11,04 m <sup>2</sup>
Badezimmer	4,98 m <sup>2</sup>
Vorraum	1,53 m <sup>2</sup>
Abstellraum	2,83 m <sup>2</sup>
Gang	6,04 m <sup>2</sup>
<b>NUTZFLÄCHE</b>	<b>64,81m<sup>2</sup></b>
Terrasse	42,84 m <sup>2</sup>

### PREIS

579.000,00 €