



WHG TOP 11 / 2. OBERGESCHOSS

101,74 m² Nutzfläche

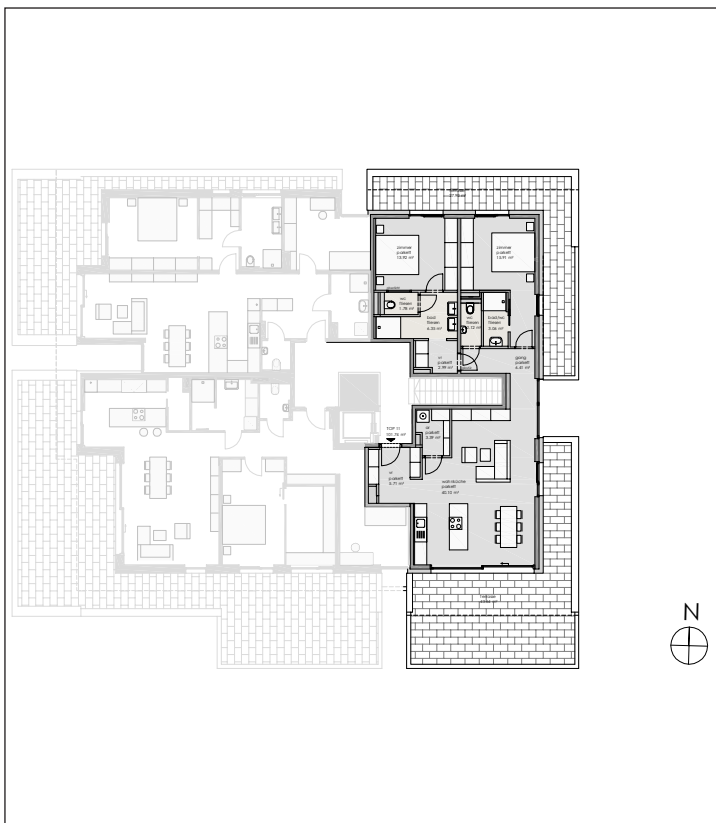

Ihr persönlicher Ansprechpartner: Christina Scharfegger, c.scharfegger@simas.at, +43 664 44 61 018

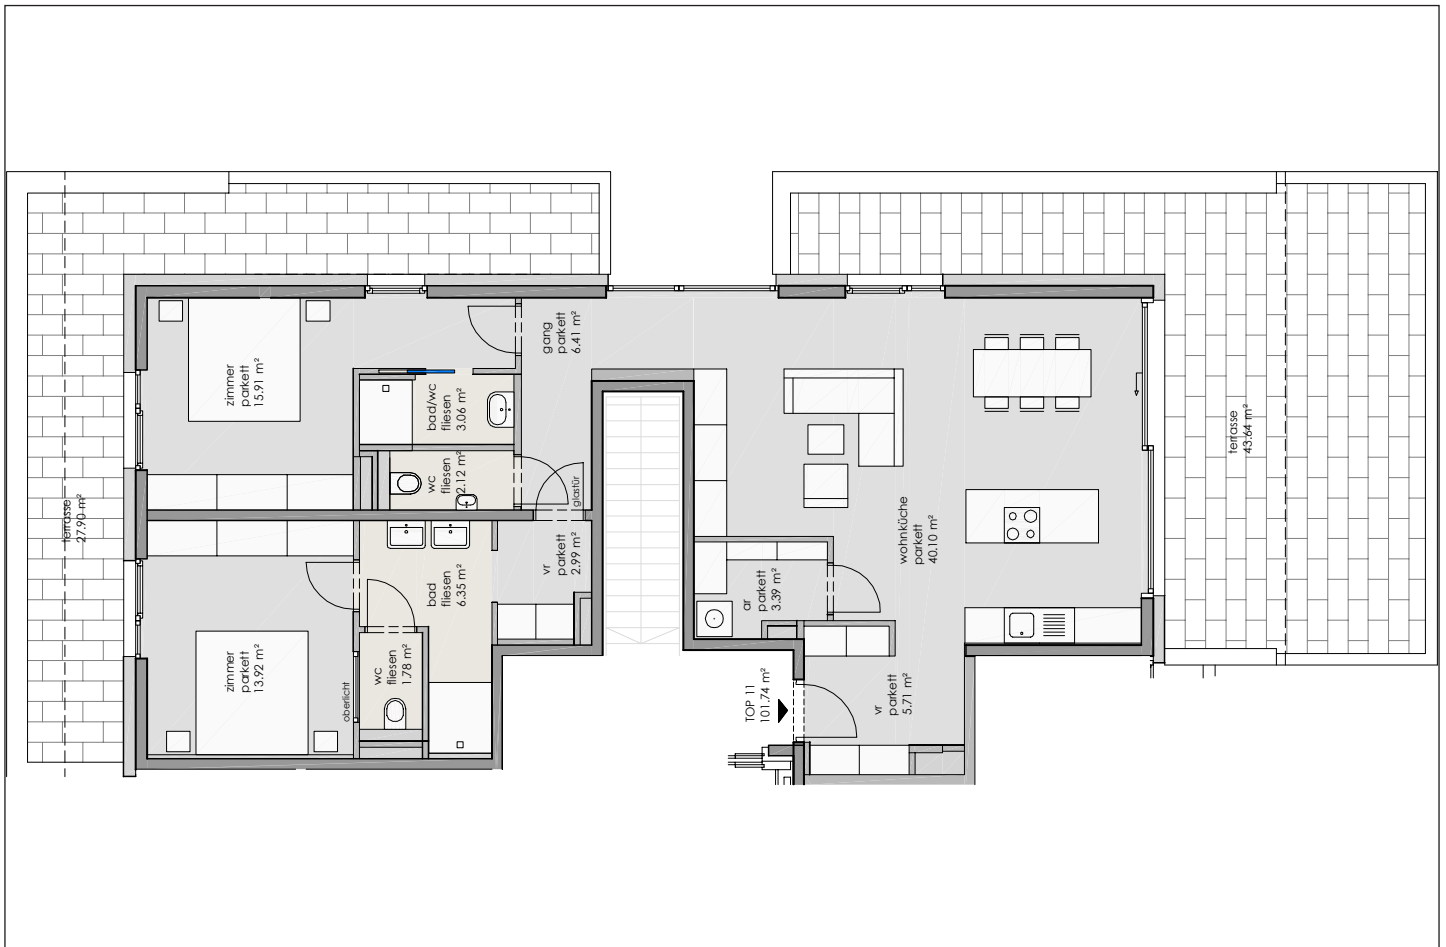

FLÄCHENBESCHREIBUNG

FLÄCHENBESCHREIBUNG	FLÄCHE
Wohnküche	40,10 m ²
Schlafzimmer 1	15,91 m ²
Schlafzimmer 2	13,92 m ²
Badezimmer 1 + WC	3,06 m ²
WC	2,12 m ²
Badezimmer 2	6,35 m ²
Vorraum 1	2,99 m ²
Vorraum 2	5,71 m ²
Abstellraum	3,39 m ²
WC 2	1,78 m ²
Gang	6,41 m ²

NUTZFLÄCHE

Terrasse 1	27,90 m ²
Terrasse 2	43,64 m ²

PREIS

1.039.000,00 €