



# WHG TOP 2 / ERDGESCHOSS

## 59,80 m<sup>2</sup> Nutzfläche

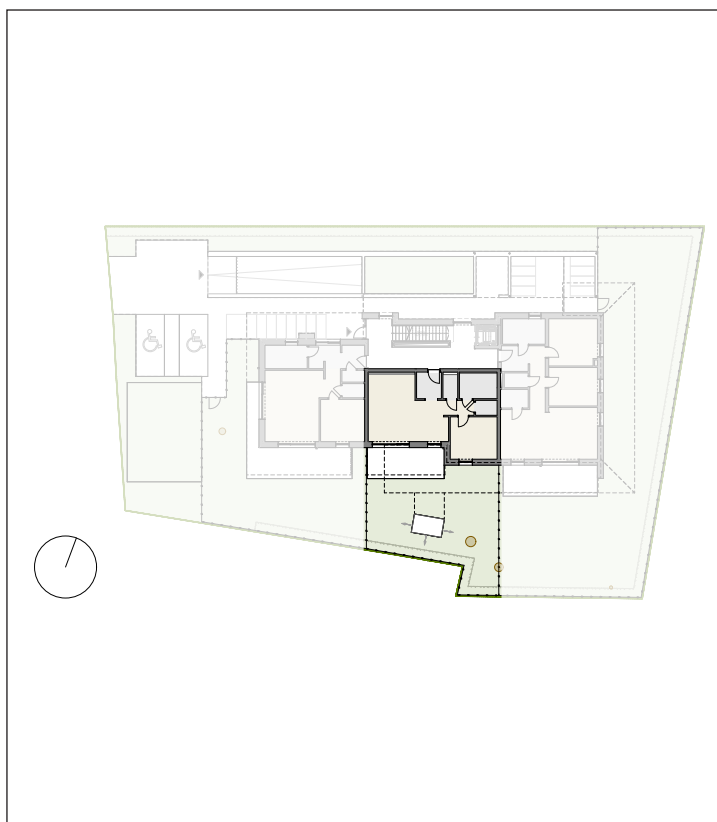

Ihr persönlicher Ansprechpartner: Christina Scharfegger, c.scharfegger@simas.at, +43 664 44 61 018

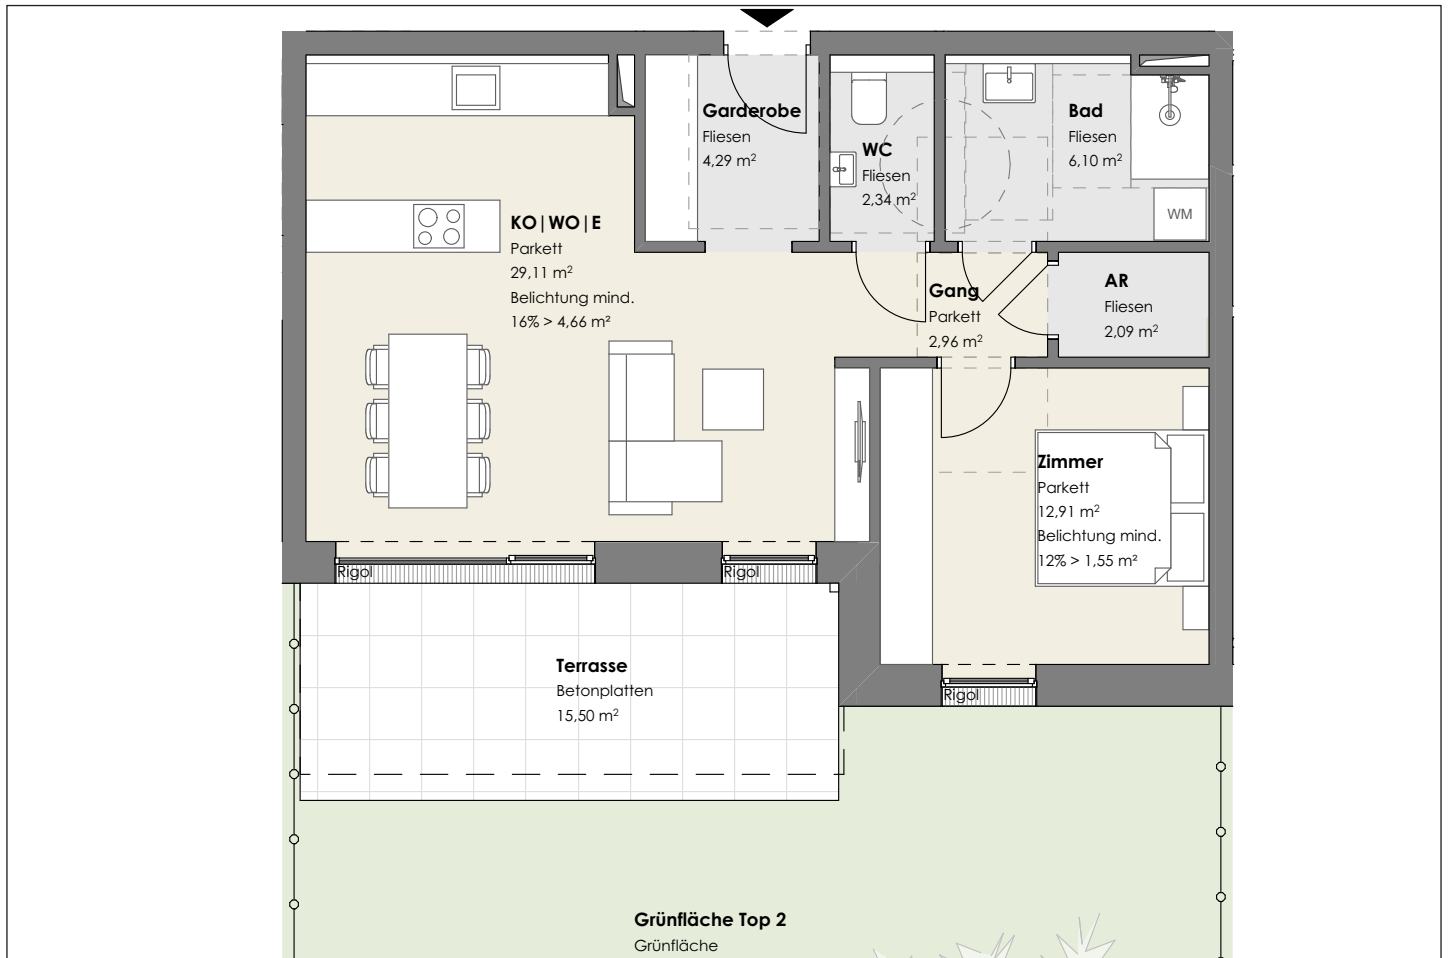

### FLÄCHENBESCHREIBUNG

FLÄCHENBESCHREIBUNG	FLÄCHE
Wohnen/Kochen/Essen	29,11 m <sup>2</sup>
Schlafzimmer	12,91 m <sup>2</sup>
Garderobe	4,29 m <sup>2</sup>
Badezimmer	6,10 m <sup>2</sup>
Gang	2,96 m <sup>2</sup>
WC	2,34 m <sup>2</sup>
Abstellraum	2,09 m <sup>2</sup>

### NUTZFLÄCHE

Terrasse	15,50 m <sup>2</sup>
Gartenfläche	77,92 m <sup>2</sup>

### PREIS

499.000,00 €