



WHG TOP 2 / 2. UNTERGESCHOSS

74,05 m² Nutzfläche

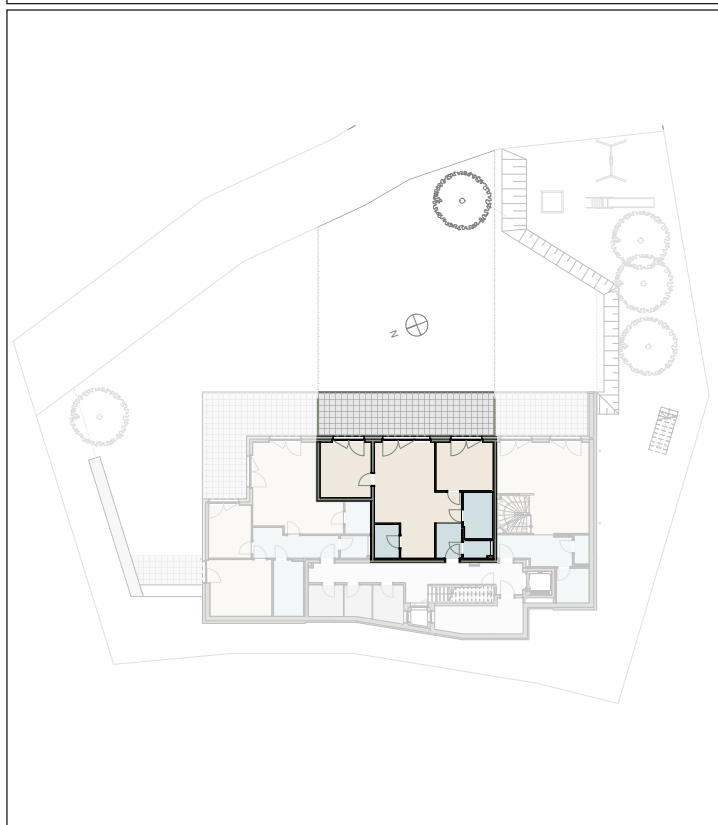

Ihr persönlicher Ansprechpartner: Christina Scharfegger, c.scharfegger@simas.at, +43 664 44 61 018

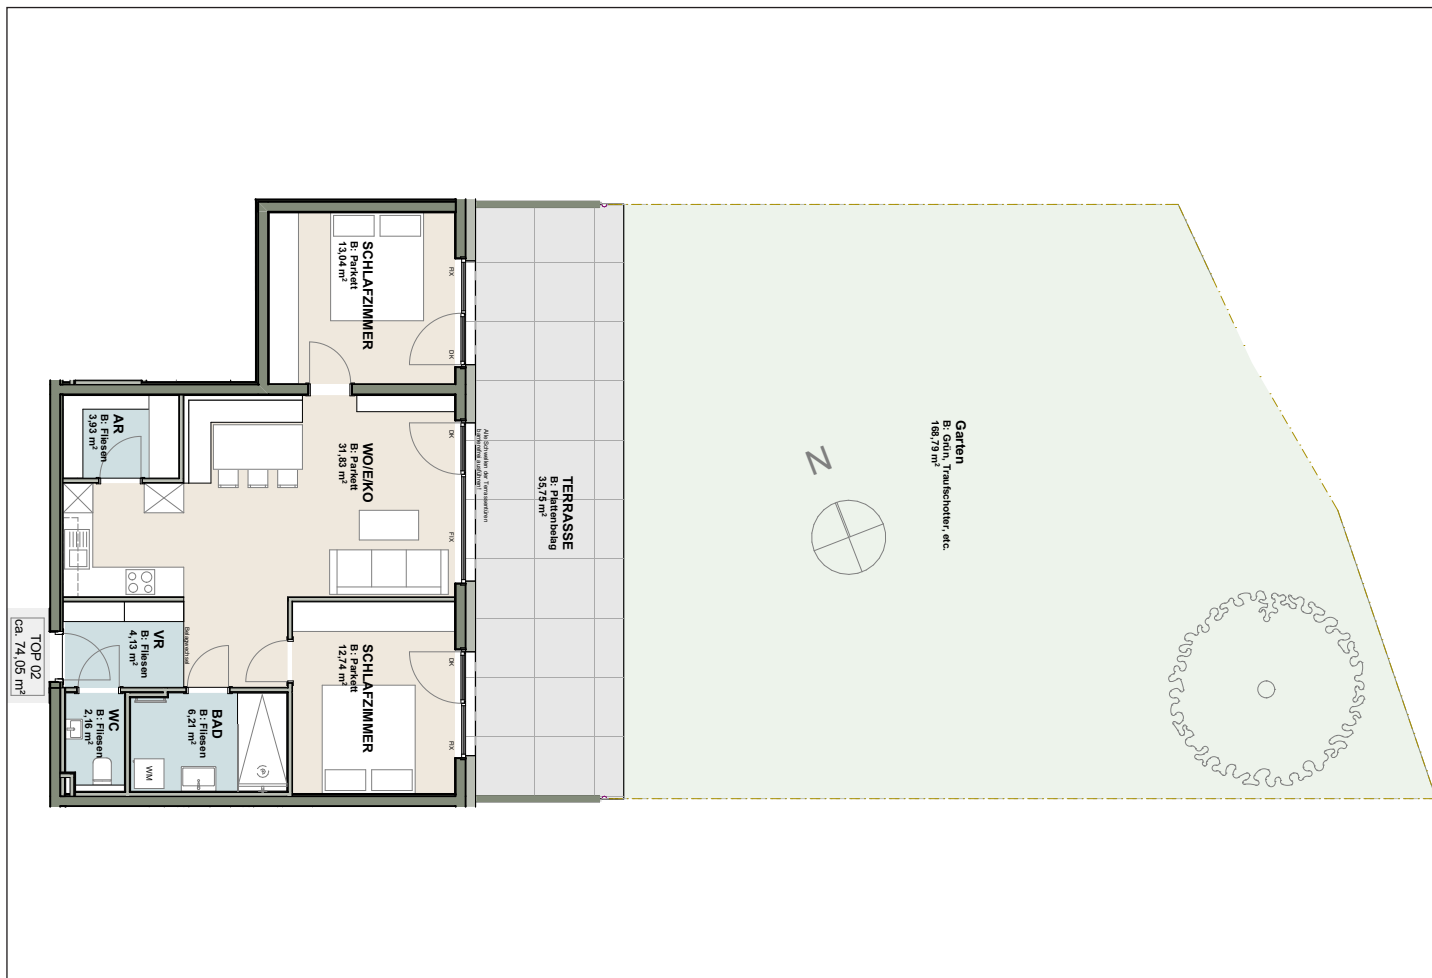

FLÄCHENBESCHREIBUNG

Wohnen/Kochen/Essen

Schlafzimmer 1

Schlafzimmer 2

Badezimmer

Vorraum

Abstellraum

WC

NUTZFLÄCHE

Gartenfläche ca.

Terrasse

PREIS

FLÄCHE

31,83 m²

13,04 m²

12,74 m²

6,21 m²

4,13 m²

3,93 m²

2,16 m²

73,84 m²

168,79 m²

35,75 m²

589.000,00 €