


WHG TOP 4 / DACHGESCHOSS

64,81 m² Nutzfläche

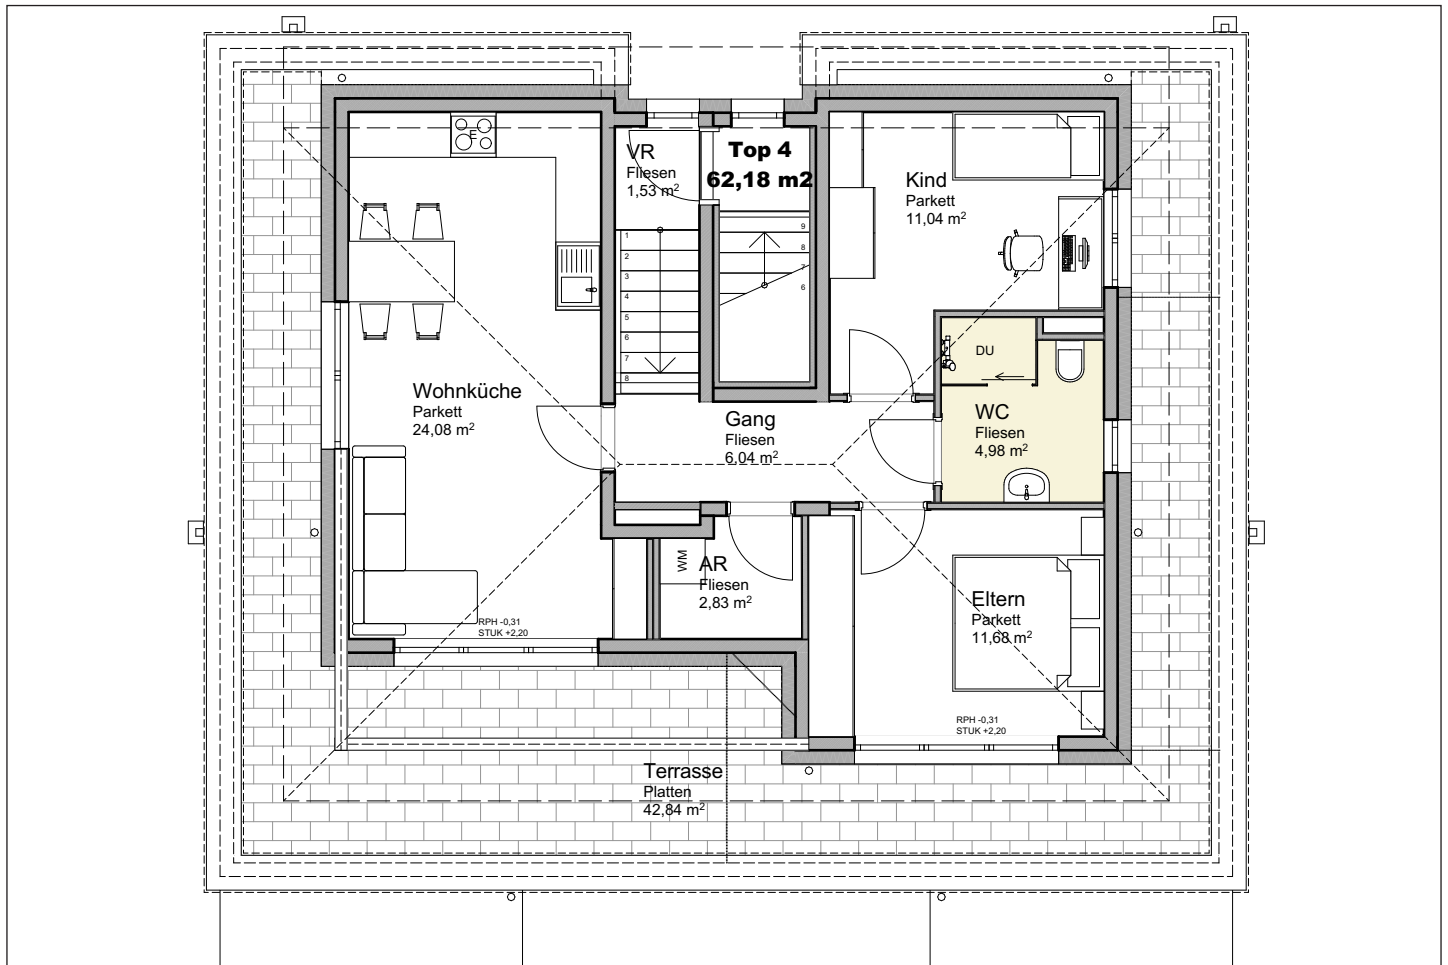

Ihr persönlicher Ansprechpartner: Christina Scharfegger, c.scharfegger@simas.at, +43 664 44 61 018



FLÄCHENBESCHREIBUNG

FLÄCHE

Wohnen/Kochen/Essen

24,08 m²

Schlafzimmer

11,68 m²

Kinderzimmer

11,04 m²

Badezimmer

4,98 m²

Vorraum

1,53 m²

Abstellraum

2,83 m²

Gang

6,04 m²

NUTZFLÄCHE

64,81m²

Terrasse

42,84 m²

PREIS

539.000,00 €