



WHG TOP 4 / 1. OBERGESCHOSS

81,67 m² Nutzfläche

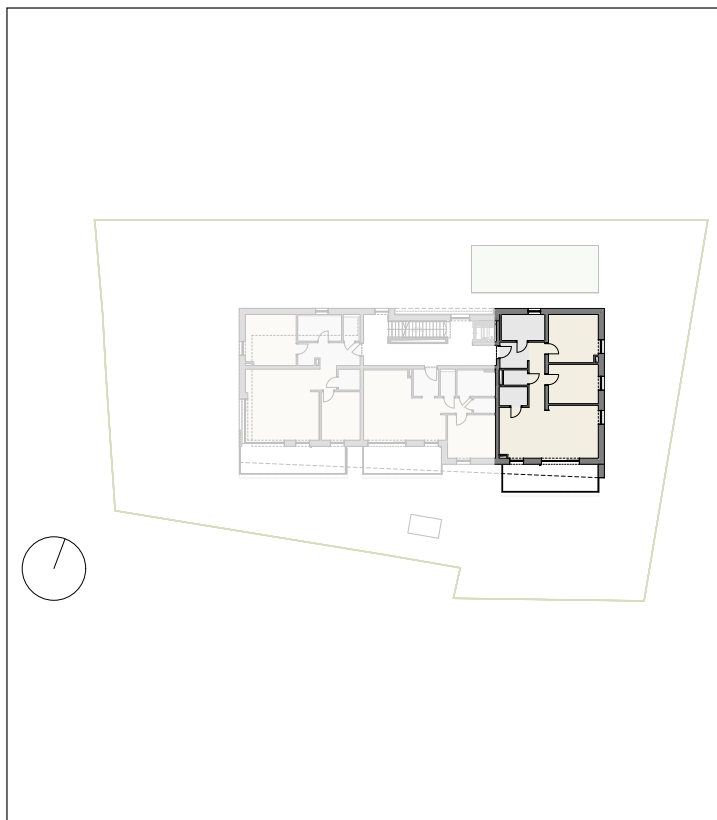

Ihr persönlicher Ansprechpartner: Christina Scharfegger, c.scharfegger@simas.at, +43 664 44 61 018

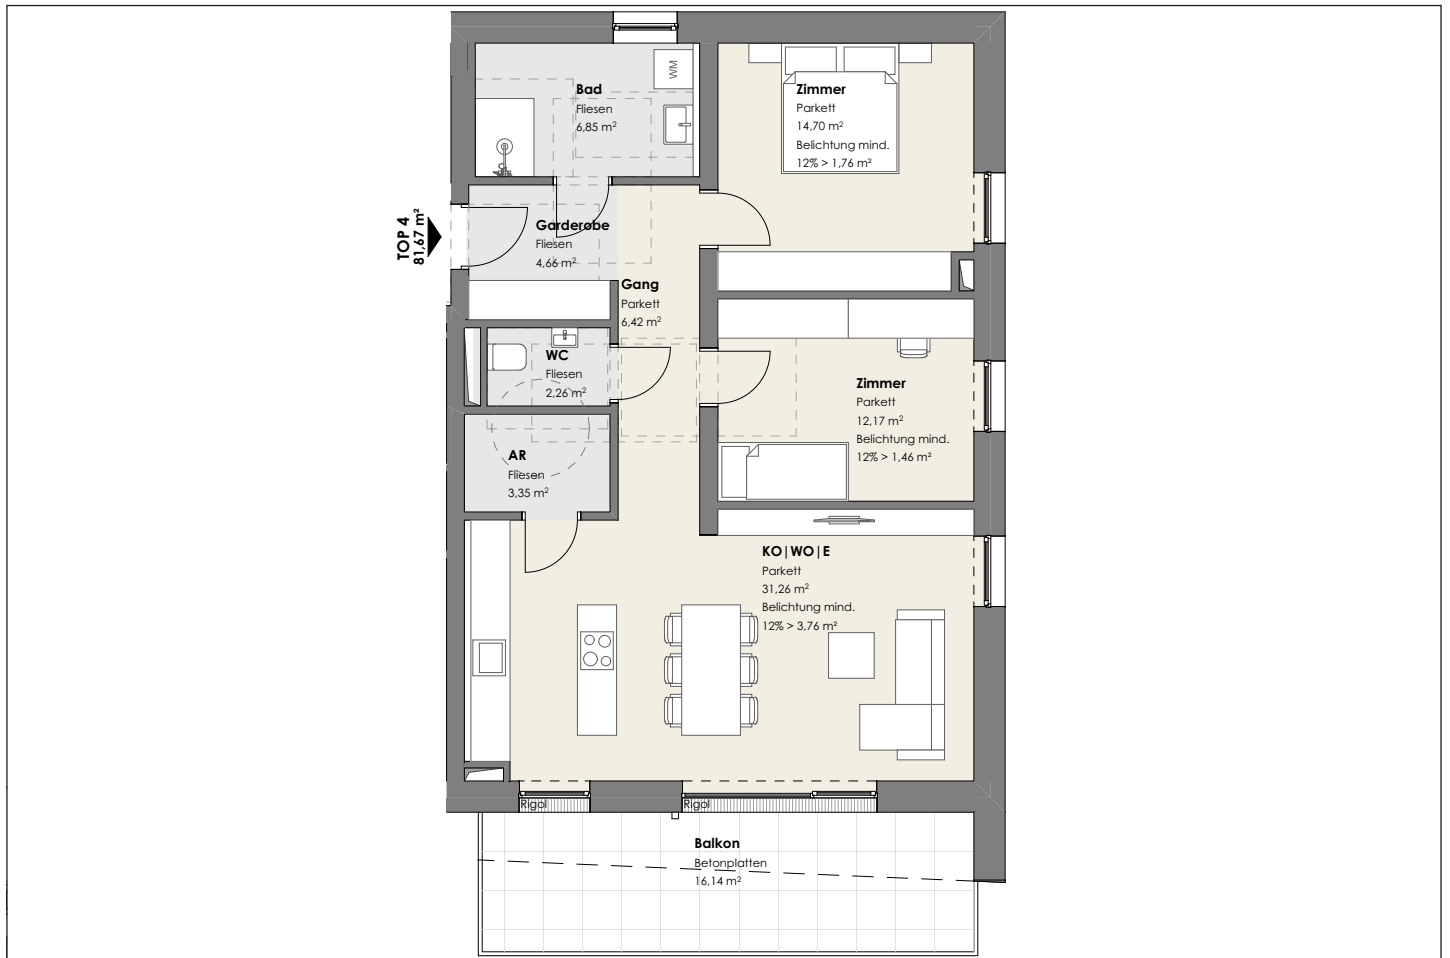

FLÄCHENBESCHREIBUNG

FLÄCHE

Wohnen/Kochen/Essen

31,26 m²

Schlafzimmer 1

14,70 m²

Schlafzimmer 2

12,17 m²

Garderobe

4,66 m²

Badezimmer

6,85 m²

Gang

6,42 m²

WC

2,26 m²

Abstellraum

3,35 m²

NUTZFLÄCHE

81,67 m²

Balkon

16,14 m²

PREIS

672.500,00 €