



WHG TOP 5 / 1. OBERGESCHOSS

59,80 m² Nutzfläche

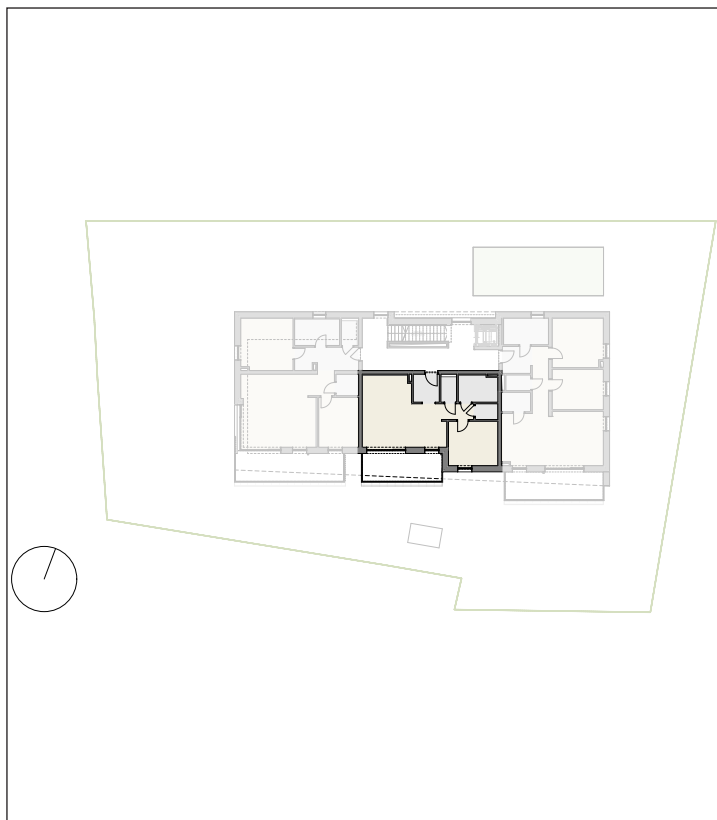

Ihr persönlicher Ansprechpartner: Christina Scharfegger, c.scharfegger@simas.at, +43 664 44 61 018

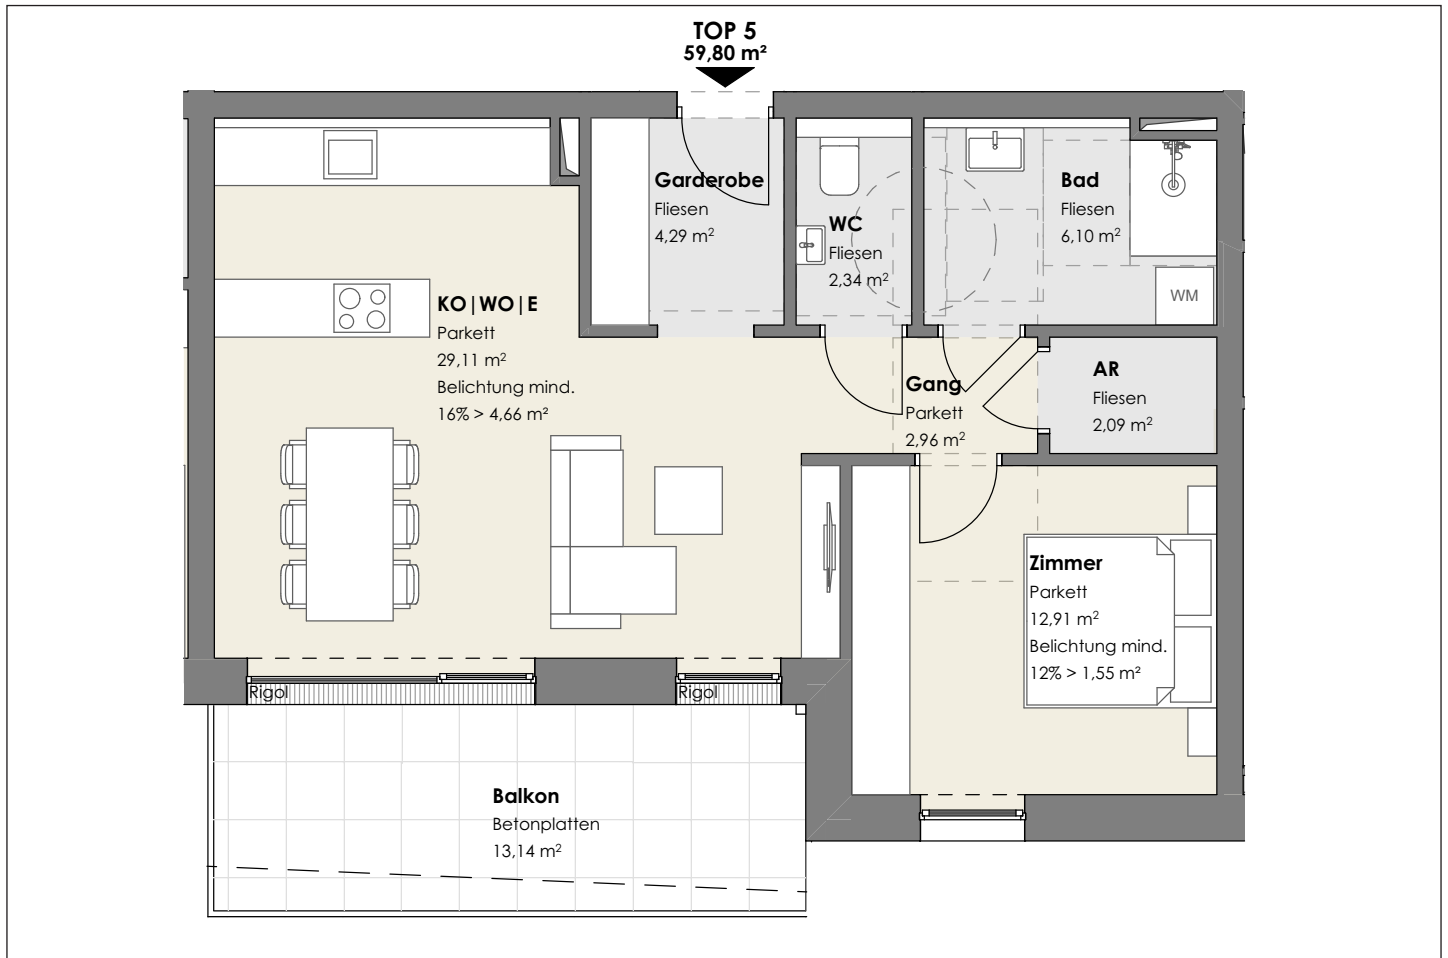

FLÄCHENBESCHREIBUNG

FLÄCHENBESCHREIBUNG	FLÄCHE
Wohnen/Kochen/Essen	29,11 m ²
Schlafzimmer	12,91 m ²
Garderobe	4,29 m ²
Badezimmer	6,10 m ²
Gang	2,96 m ²
WC	2,34 m ²
Abstellraum	2,09 m ²

NUTZFLÄCHE

Balkon	13,14 m ²
--------	----------------------

PREIS

484.000,00 €