



WHG TOP 5 / 1. UNTERGESCHOSS

61,04 m² Nutzfläche

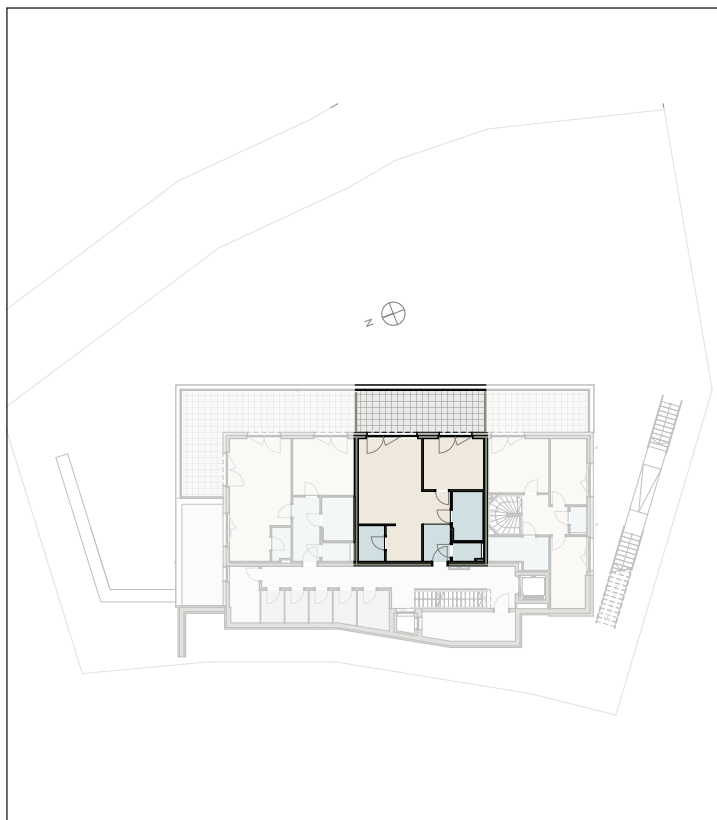

Ihr persönlicher Ansprechpartner: Christina Scharfegger, c.scharfegger@simas.at, +43 664 44 61 018

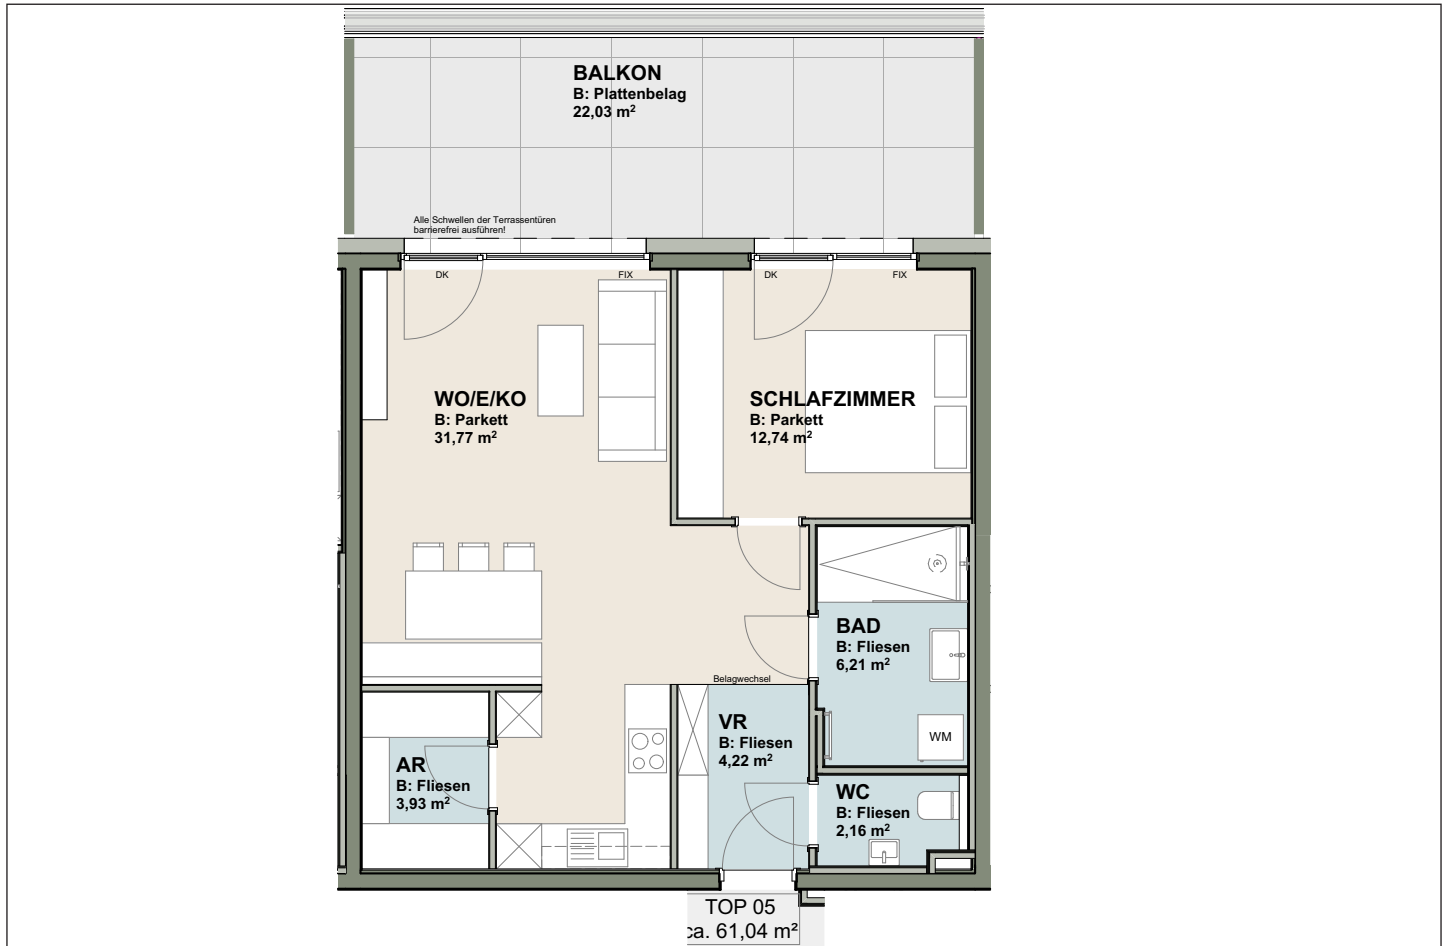

FLÄCHENBESCHREIBUNG

FLÄCHE

Wohnen/Kochen/Essen	31,77 m ²
Schlafzimmer	12,74 m ²
Badezimmer	6,21 m ²
Vorraum	4,22 m ²
Abstellraum	3,93 m ²
WC	2,16 m ²

NUTZFLÄCHE

61,04 m²

Balkon

22,03 m²

PREIS

484.000,00 €