



# WHG TOP 6 / 1. OBERGESCHOSS

## 82,38 m<sup>2</sup> Nutzfläche

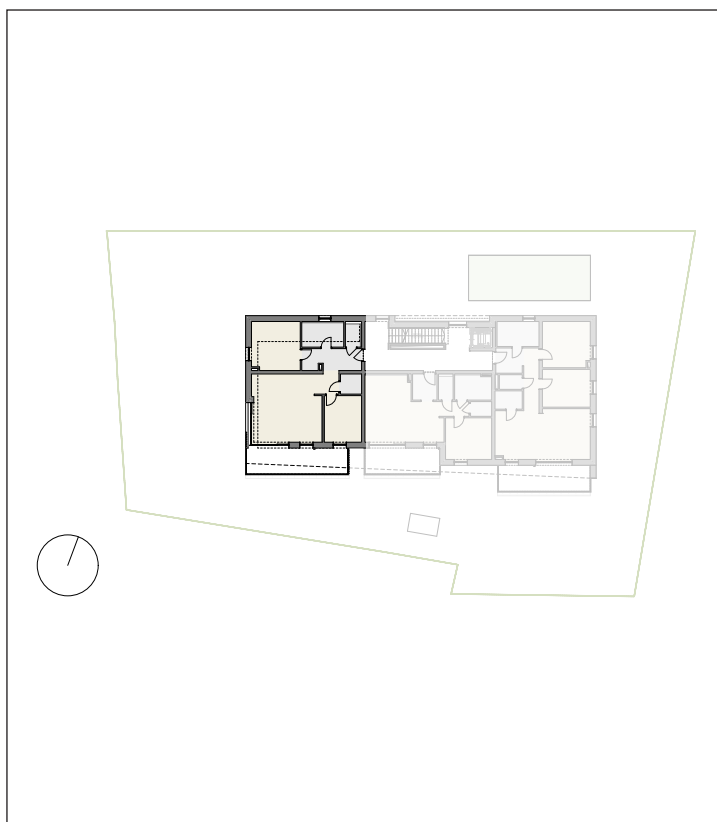

Ihr persönlicher Ansprechpartner: Christina Scharfegger, c.scharfegger@simas.at, +43 664 44 61 018

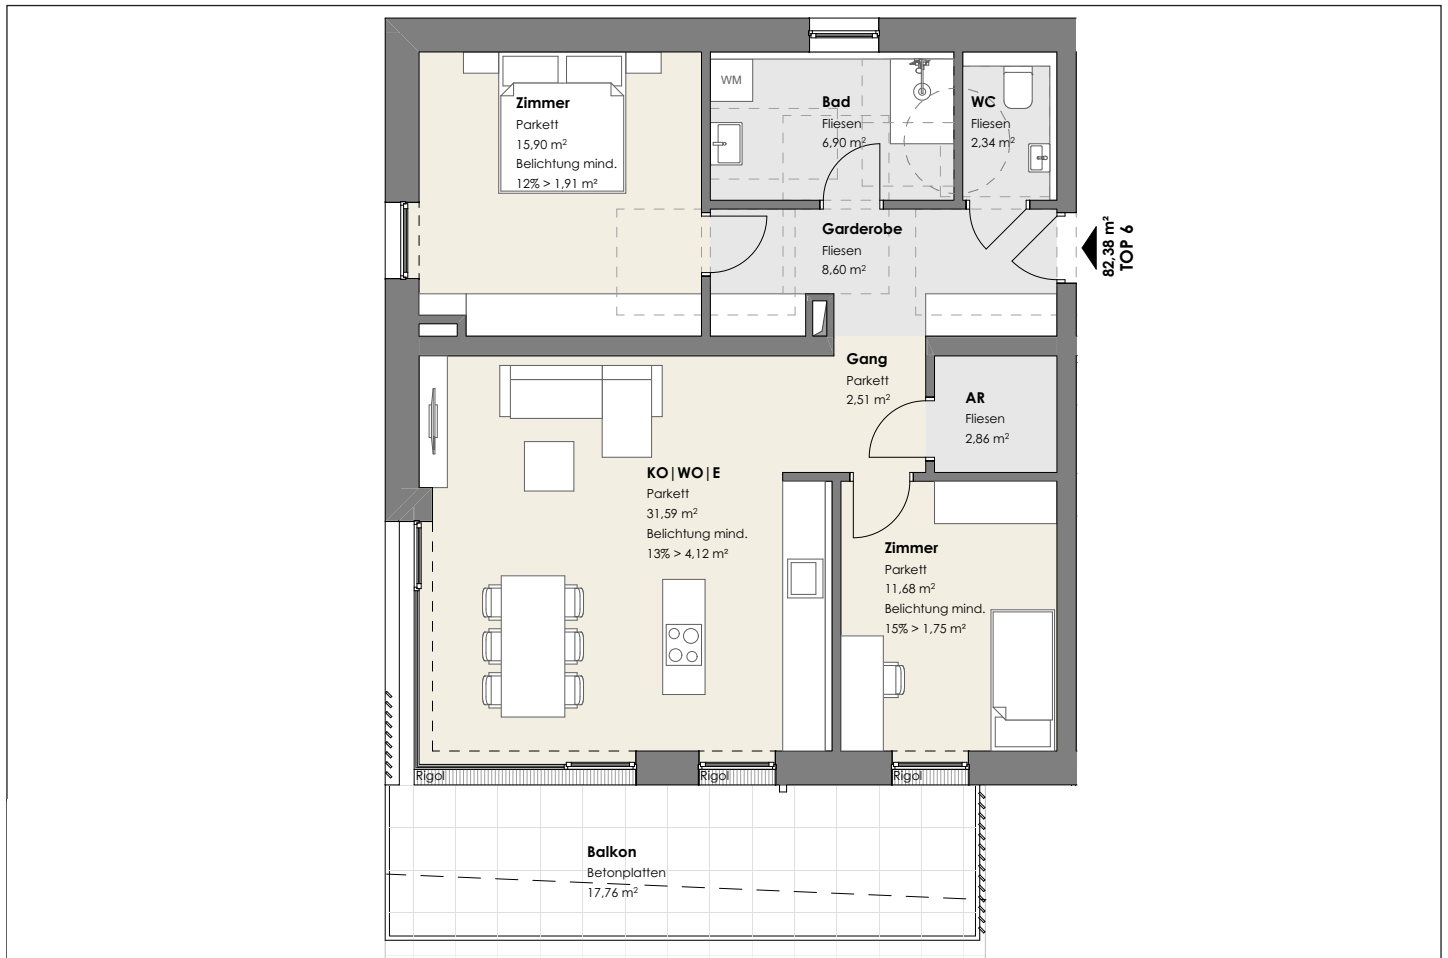

### FLÄCHENBESCHREIBUNG

### FLÄCHE

Wohnen/Kochen/Essen

31,59 m<sup>2</sup>

Schlafzimmer 1

15,90 m<sup>2</sup>

Schlafzimmer 2

11,68 m<sup>2</sup>

Garderobe

8,60 m<sup>2</sup>

Badezimmer

6,90 m<sup>2</sup>

Gang

2,51 m<sup>2</sup>

WC

2,34 m<sup>2</sup>

Abstellraum

2,86 m<sup>2</sup>

### NUTZFLÄCHE

**82,38 m<sup>2</sup>**

Balkon

**17,76 m<sup>2</sup>**

### PREIS

**672.500,00 €**